

## Сообщение о возможном установлении публичного сервитута

1	<p style="text-align: center;"><u>Администрация Приозерского муниципального района Ленинградской области</u> (уполномоченный органа, которым рассматривается ходатайство об установлении публичного сервитута)</p>	
2	<p style="text-align: center;"><b>В целях строительства и эксплуатации линейного объекта системы газоснабжения местного значения «Наружный газопровод до границ земельного участка, расположенного по адресу Ленинградская обл., Приозерский р-н, д Борисово, ул Заозерная, д. 2, кад. № 47:03:1106003:256»</b> (цель установления публичного сервитута)</p>	
3	Кадастровый номер	<p style="text-align: center;">Адрес или иное описание местоположения земельного участка (участков), в отношении которого испрашивается публичный сервитут</p>
	47:03:1106002:955	<p style="text-align: center;">Российская Федерация, Ленинградская обл., Приозерский р-н, д Борисово, кад. № уч. 47:03:1106003:266.</p>
4	<p style="text-align: center;"><b><u>Администрация Приозерского муниципального района</u></b> 188760, Ленинградская область, г. Приозерск, ул. Ленина, д.10 Телефон / Факс: +7 (813) 79 36 973 /- info@admpriozersk.ru (адрес, по которому заинтересованные лица могут ознакомиться с поступившим ходатайством об установлении публичного сервитута и прилагаемым к нему описанием местоположения границ публичного сервитута, время приема заинтересованных лиц для ознакомления с поступившим ходатайством об установлении публичного сервитута)</p>	
5	<p style="text-align: center;"><b><u>Администрация Приозерского муниципального района</u></b> 188760, Ленинградская область, г. Приозерск, ул. Ленина, д.10 Телефон / Факс: +7 (813) 79 36 973 /- info@admpriozersk.ru <b>В течение 15 дней со дня опубликования сообщения о возможном установлении публичного сервитута в порядке, установленном для официального опубликования (обнародования) правовых актов поселения, городского округа, по месту нахождения земельного участка и (или) земель, указанных в пункте 3 данного сообщения.</b> (адрес, по которому заинтересованные лица могут подать заявления об учете прав на земельные участки, а также срок подачи указанных заявлений)</p>	
6	<p>Обоснование необходимости установления публичного сервитута:</p> <ol style="list-style-type: none"> <li>1. Проект газопровода «Наружный газопровод до границ земельного участка, расположенного по адресу Ленинградская обл., Приозерский р-н, д Борисово, ул Заозерная, д. 2 кад. № 47:03:1106003:256» ПГ-1541-ГСН</li> <li>2. Президентская программа догазификации на основании договора подряда с АО «Газпром газораспределение Ленинградская область»</li> </ol> <p>(реквизиты решений об утверждении документа территориального планирования, документации по планировке территории, а также информации об инвестиционной программе субъекта естественных монополий)</p>	
7	<ol style="list-style-type: none"> <li>1. <a href="https://fgistp.economy.gov.ru">https://fgistp.economy.gov.ru</a></li> <li>2. <a href="https://admpriozersk.ru/">https://admpriozersk.ru/</a></li> </ol> <p>(сведения об официальных сайтах в информационно-телекоммуникационной сети «Интернет», на которых размещены утвержденные документы территориального планирования, документация по планировке территории, инвестиционная программа субъекта естественных монополий)</p>	
8	<ol style="list-style-type: none"> <li>1. <a href="https://admpriozersk.ru/">https://admpriozersk.ru/</a></li> </ol> <p>(официальные сайты в информационно-телекоммуникационной сети «Интернет», на которых размещается сообщение о поступившем ходатайстве об установлении публичного сервитута)</p>	
9	<p style="text-align: center;"><b>Дополнительно по всем вопросам можно обратиться:</b> АО «Газпром газораспределение Ленинградская область» 192148, Санкт-Петербург, Пинегина улица, д. 4 <a href="mailto:office@gazprom-lenobl.ru">office@gazprom-lenobl.ru</a></p>	
10	<p style="text-align: center;">Графическое описание местоположения границ публичного сервитута, а также перечень координат характерных точек этих границ прилагается к сообщению (описание местоположения границ публичного сервитута)</p>	

Схема расположения границ публичного сервитута  
Линейный объект "Ленинградская обл., Приозерский р-н, д Борисово, ул Заозерная, д. 2 кад. № 47:03:1106003:256.

Кадастровый квартал : 47:03:1106003 "(кад. ном. уч. 47:03:1106003:256)"


Кадастровый квартал : 47:03:1106003

Зона с ОУ1 S= 294,4 кв.м., в т.ч. в границах ЗУ с кн 47:03:1106003:256 - S = 294,4 кв.м.

МСК 47 зона 2

### Обзорный чертеж

Лист 1, Листов 1

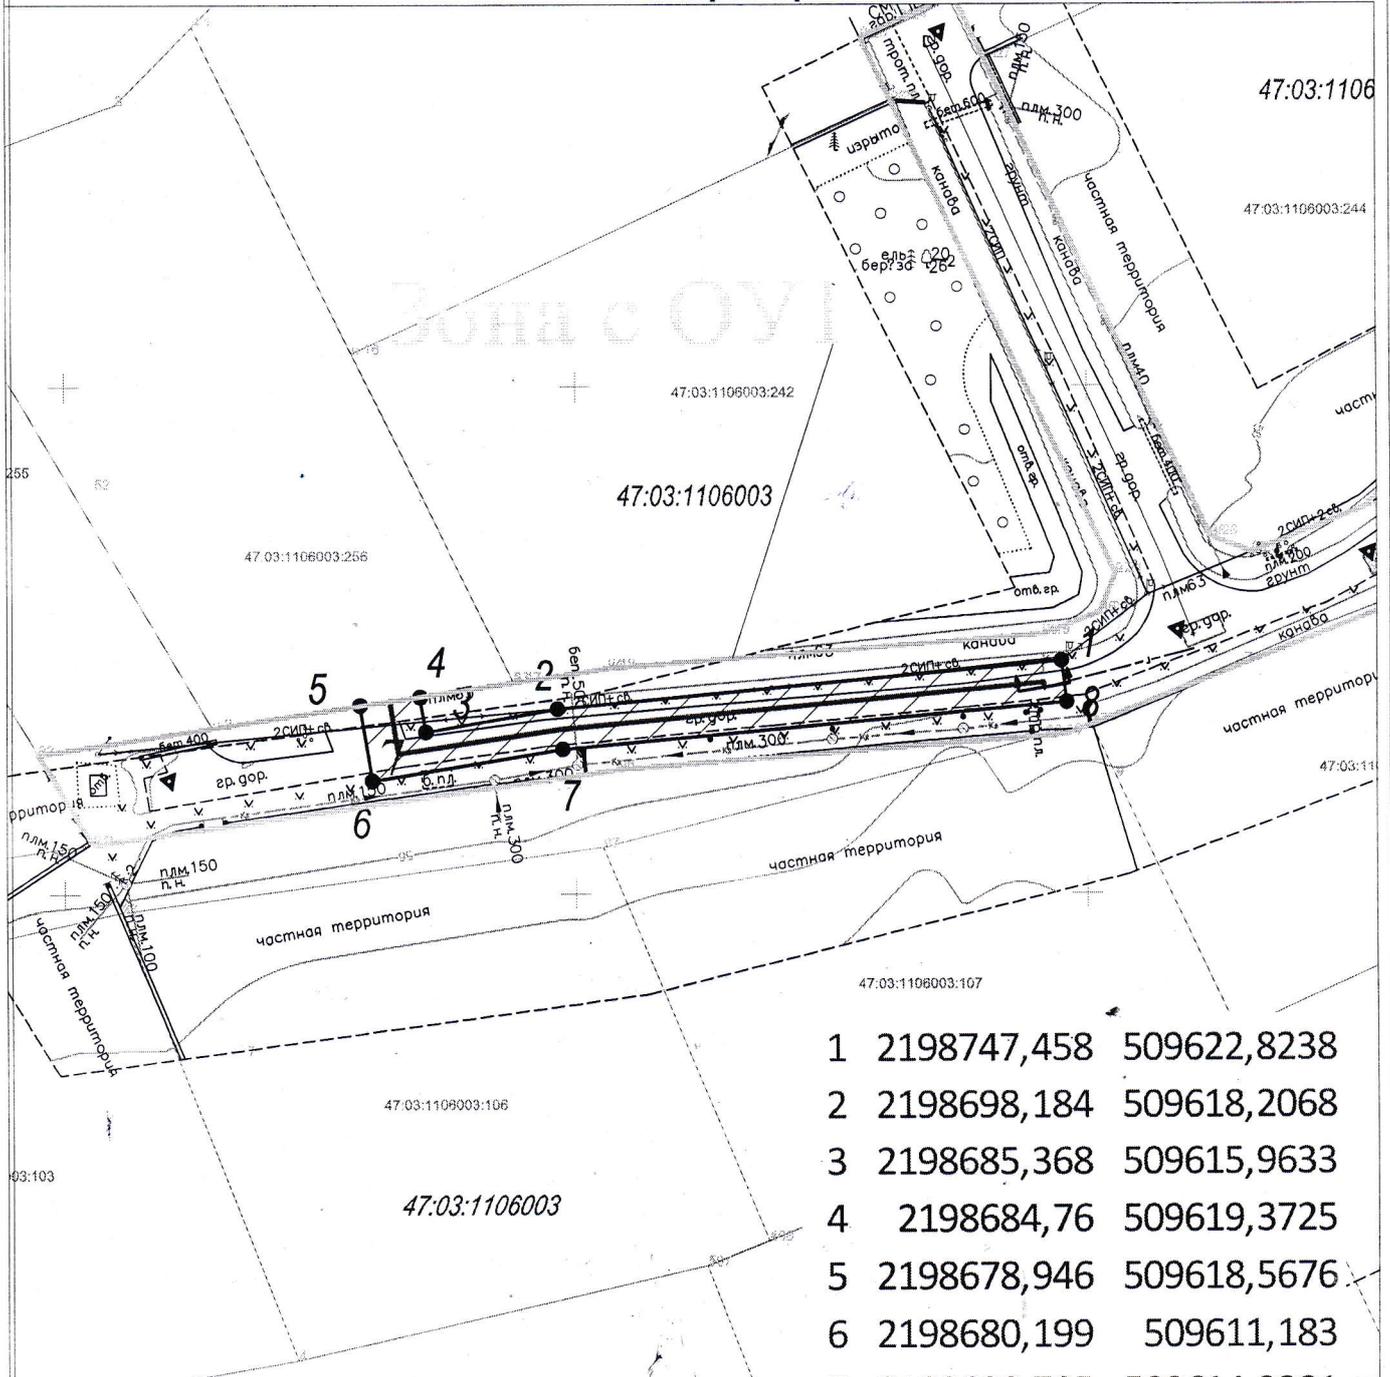

1	2198747,458	509622,8238
2	2198698,184	509618,2068
3	2198685,368	509615,9633
4	2198684,76	509619,3725
5	2198678,946	509618,5676
6	2198680,199	509611,183
7	2198698,705	509614,2381
8	2198747,974	509618,7755

Масштаб 1:500

#### Условные обозначения:

-  - проектные границы публичного сервитута
-  - проектное местоположение газопровода
-  - ЗУ 47:03:1106003:256, в отношении которого испрашивается публичный сервитут
-  - характеристическая точка границы, сведения о которой позволяют однозначно определить её на местности
- 47:03:1106003 - Кадастровый квартал