

Сообщение о возможном установлении публичного сервитута

1	<u>Администрация Приозерского муниципального района</u> (уполномоченный органа, которым рассматривается ходатайство об установлении публичного сервитута)	
2	В целях осуществления подключения (технологического присоединения) размещение объекта « Наружный газопровод до границ земельного участка, расположенного по адресу: Ленинградская область, Приозерский р-н, д. Бережок, д. 17 (кад. ном. уч. 47:03:1108002:43) » (цель установления публичного сервитута)	
3	Кадастровый номер	Адрес или иное описание местоположения земельного участка (участков), в отношении которого испрашивается публичный сервитут
	47:03:0000000:21767	Российская Федерация, Ленинградская область, Приозерский муниципальный район, Раздольевское сельское поселение
4	<u>Администрация Приозерского муниципального района</u> 188760, Ленинградская область, г. Приозерск, ул. Ленина, д.10 Телефон / Факс: +7 (813) 79 36 973 /- info@admpriozersk.ru (адрес, по которому заинтересованные лица могут ознакомиться с поступившим ходатайством об установлении публичного сервитута и прилагаемым к нему описанием местоположения границ публичного сервитута, время приема заинтересованных лиц для ознакомления с поступившим ходатайством об установлении публичного сервитута)	
5	<u>Администрация Приозерского муниципального района</u> 188760, Ленинградская область, г. Приозерск, ул. Ленина, д.10 Телефон / Факс: +7 (813) 79 36 973 /- info@admpriozersk.ru В течение 15 дней со дня опубликования сообщения о возможном установлении публичного сервитута в порядке, установленном для официального опубликования (обнародования) правовых актов поселения, городского округа, по месту нахождения земельного участка и (или) земель, указанных в пункте 3 данного сообщения. (адрес, по которому заинтересованные лица могут подать заявления об учете прав на земельные участки, а также срок подачи указанных заявлений)	
6	Обоснование необходимости установления публичного сервитута: 1. В соответствии с абз.2 п.1 Перечня случаев, при которых для строительства, реконструкции линейного объекта не требуется подготовка документации по планировке территории, утвержденным Постановлением Правительства Российской Федерации от 12 ноября 2020 г. №1816 – при строительстве, реконструкции газопроводов с проектным рабочим давлением не более 1,2 мегапаскаля подготовка документации по планировке территории не требуется. 2. Перечень поручений по реализации Послания Президента Российской Федерации Федеральному Собранию Российской Федерации от 21 апреля 2021 года, утвержден Президентом РФ 02.05.2021 № Пр-753	
7	1. office@gazprom-lenobl.ru 2. https://admpriozersk.ru/ (сведения об официальных сайтах в информационно-телекоммуникационной сети «Интернет», на которых размещены утвержденные документы территориального планирования, документация по планировке территории, инвестиционная программа субъекта естественных монополий)	
8	1. https://admpriozersk.ru/ (официальные сайты в информационно - телекоммуникационной сети «Интернет», на которых размещается сообщение о поступившем ходатайстве об установлении публичного сервитута)	
9	Дополнительно по всем вопросам можно обращаться: АО «Газпром газораспределение Ленинградская область» 192148, Санкт-Петербург, Пинегина улица, д. 4 office@gazprom-lenobl.ru	
10	Графическое описание местоположения границ публичного сервитута, а также перечень координат характерных точек этих границ прилагается к сообщению (описание местоположения границ публичного сервитута)	

Линейный объект: " Наружный газопровод до границ земельного участка, расположенного по адресу: Ленинградская область, Приозерский р-н, д. Бережок, д. 17 (кад. ном. уч. 47:03:1108002:43) "

Схема расположения границ публичного сервитута

Местоположение: Ленинградская область, Приозерский муниципальный район, Раздольевское сельское поселение


Кадастровый номер земельного участка в отношении которого испрашивается публичный сервитут: 47:03:0000000:21767

Зона с ОУТ S= 199 кв. м.

Приложение
к постановлению администрации
Приозерского муниципального района
Ленинградской области
от _____ 2024 г. № _____



Масштаб 1:4000

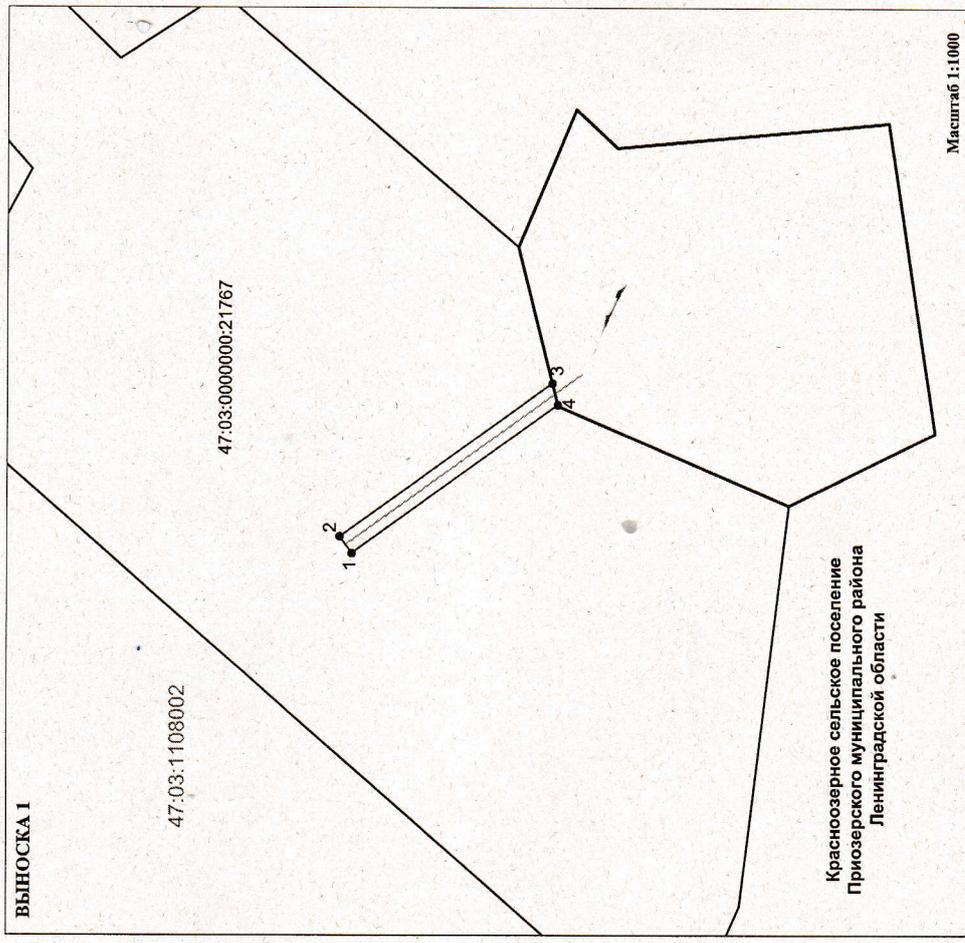

Масштаб 1:1000

Используемые условные знаки и обозначения:

- проектные границы публичного сервитута;
- проектное местоположение линейного объекта (газопровода);
- граница земельного участка, в отношении которого испрашивается публичный сервитут и сведения о котором содержатся в Едином государственном реестре недвижимости;
- граница кадастрового квартала;
- граница населенного пункта;
- 47:03:0000000:21767 - кадастровый номер земельного участка, в отношении которого испрашивается публичный сервитут
- 47:03:1108002 - номер кадастрового квартала;
- 1 - характерная точка границы публичного сервитута.