



Графическое описание местоположения границ публичного сервитута , устанавливаемого в целях реконструкции участка тепловой сети , проходящего через земельный участок с кадастровым номером 47:03:1110002:1116.


Условный номер части земельного участка	:1116/чзу1	
Площадь части земельного участка:	15 кв.м	
Обозначение характерных точек границ	Координаты, м МСК 47(2)	
	Y	X
1	2	3
1	2206439,44	507475,15
2	2206437,05	507474,06
3	2206429,64	507467,37
4	2206428,60	507468,41

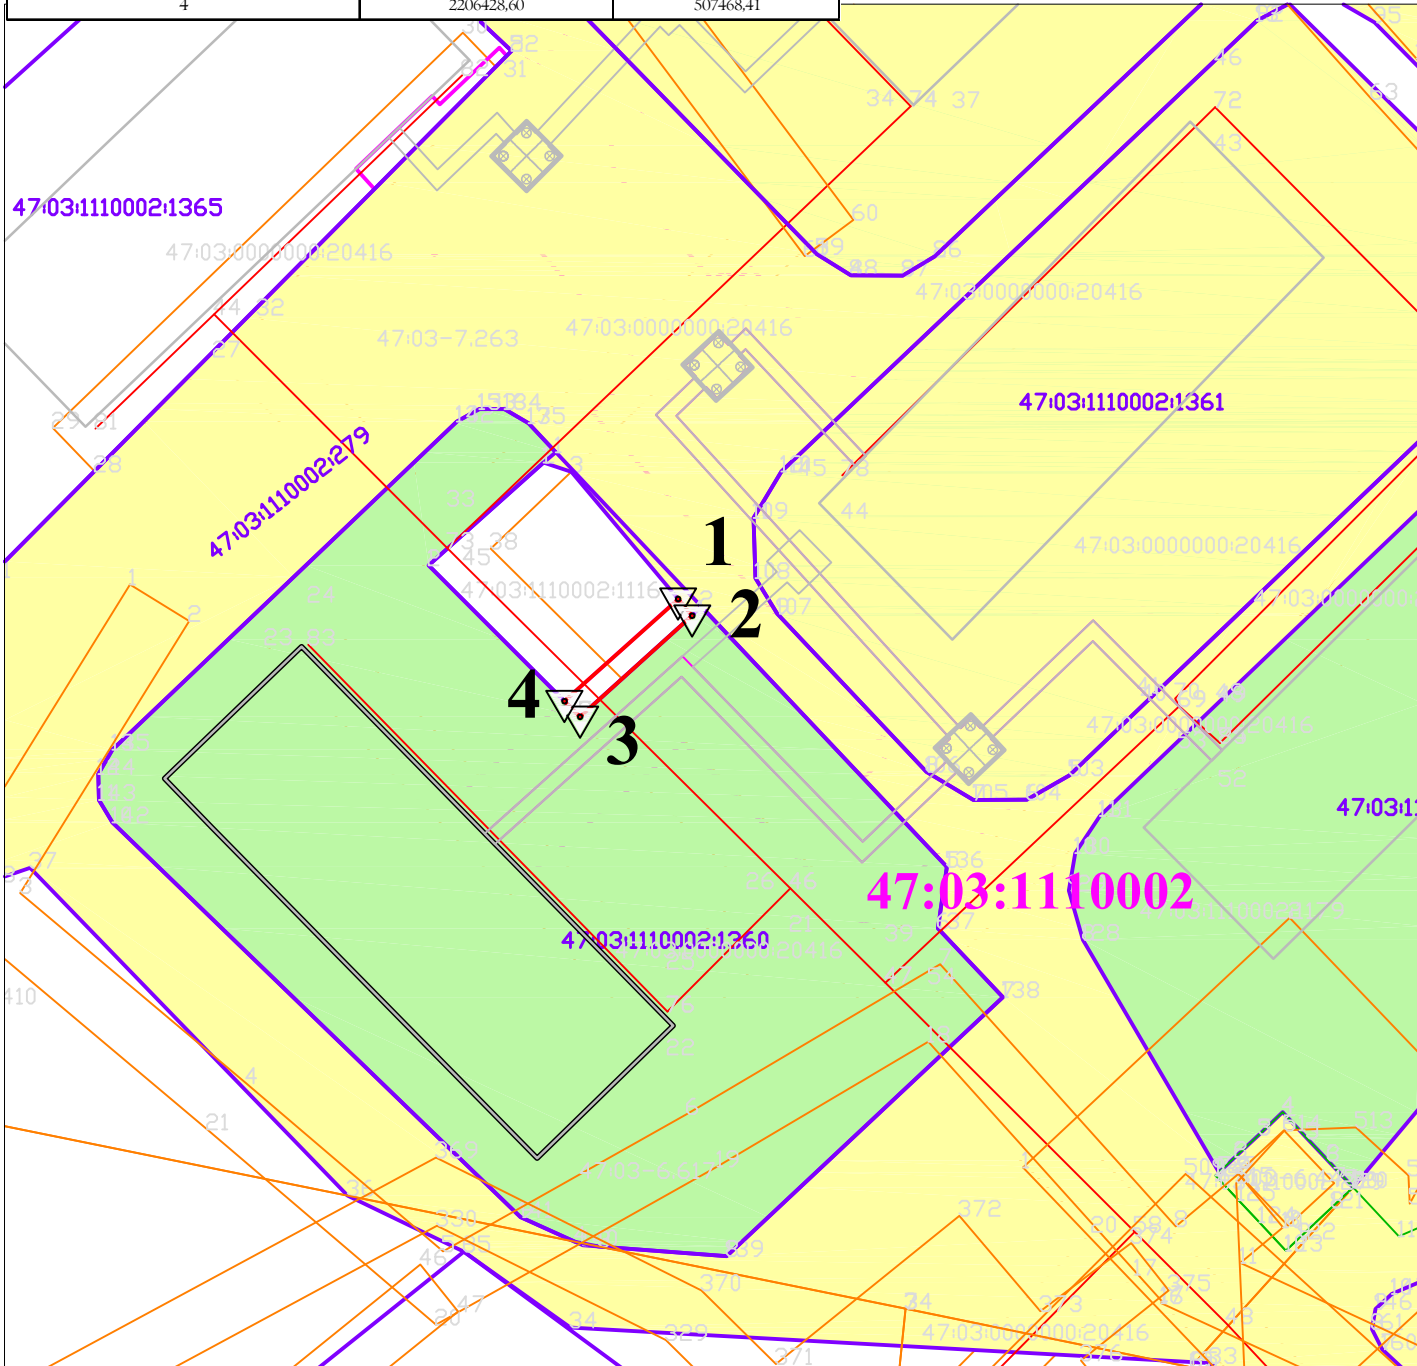

УСЛОВНЫЕ ОБОЗНАЧЕНИЯ:

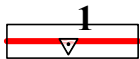

граница образуемой части земельного участка с кадастровым номером 47:03:1110002:1116;

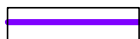

граница земельных участков по сведениям ЕГРН;

47:03:1110002

номер кадастрового квартала;