



Графическое описание местоположения границ публичного сервитута , устанавливаемого в целях реконструкции участка тепловой сети , проходящего через земельный участок с кадастровым номером 47:03:1110002:1361.

Площадь земельного участка:	:1361/чзуп	
	282 кв.м	
Обозначение характерных точек границ	Координаты, м МСК 47(2)	
	Y	X
1	2206448,38	807488,95
2	2206450,61	807486,81
3	2206443,38	807481,43
4	2206454,96	807470,90
5	2206455,56	807474,9
6	2206456,19	807470,85
7	2206463,62	807477,96
8	2206470,18	807471,33
9	2206465,14	807466,51
10	2206463,48	807468,18
11	2206461,05	807463,85
12	2206461,84	807465,04
13	2206458,56	807461,90
14	2206455,65	807461,88
15	2206452,53	807463,74
16	2206442,68	807474,19
17	2206441,24	807476,54
18	2206441,10	807481,52
19	2206442,94	807483,00

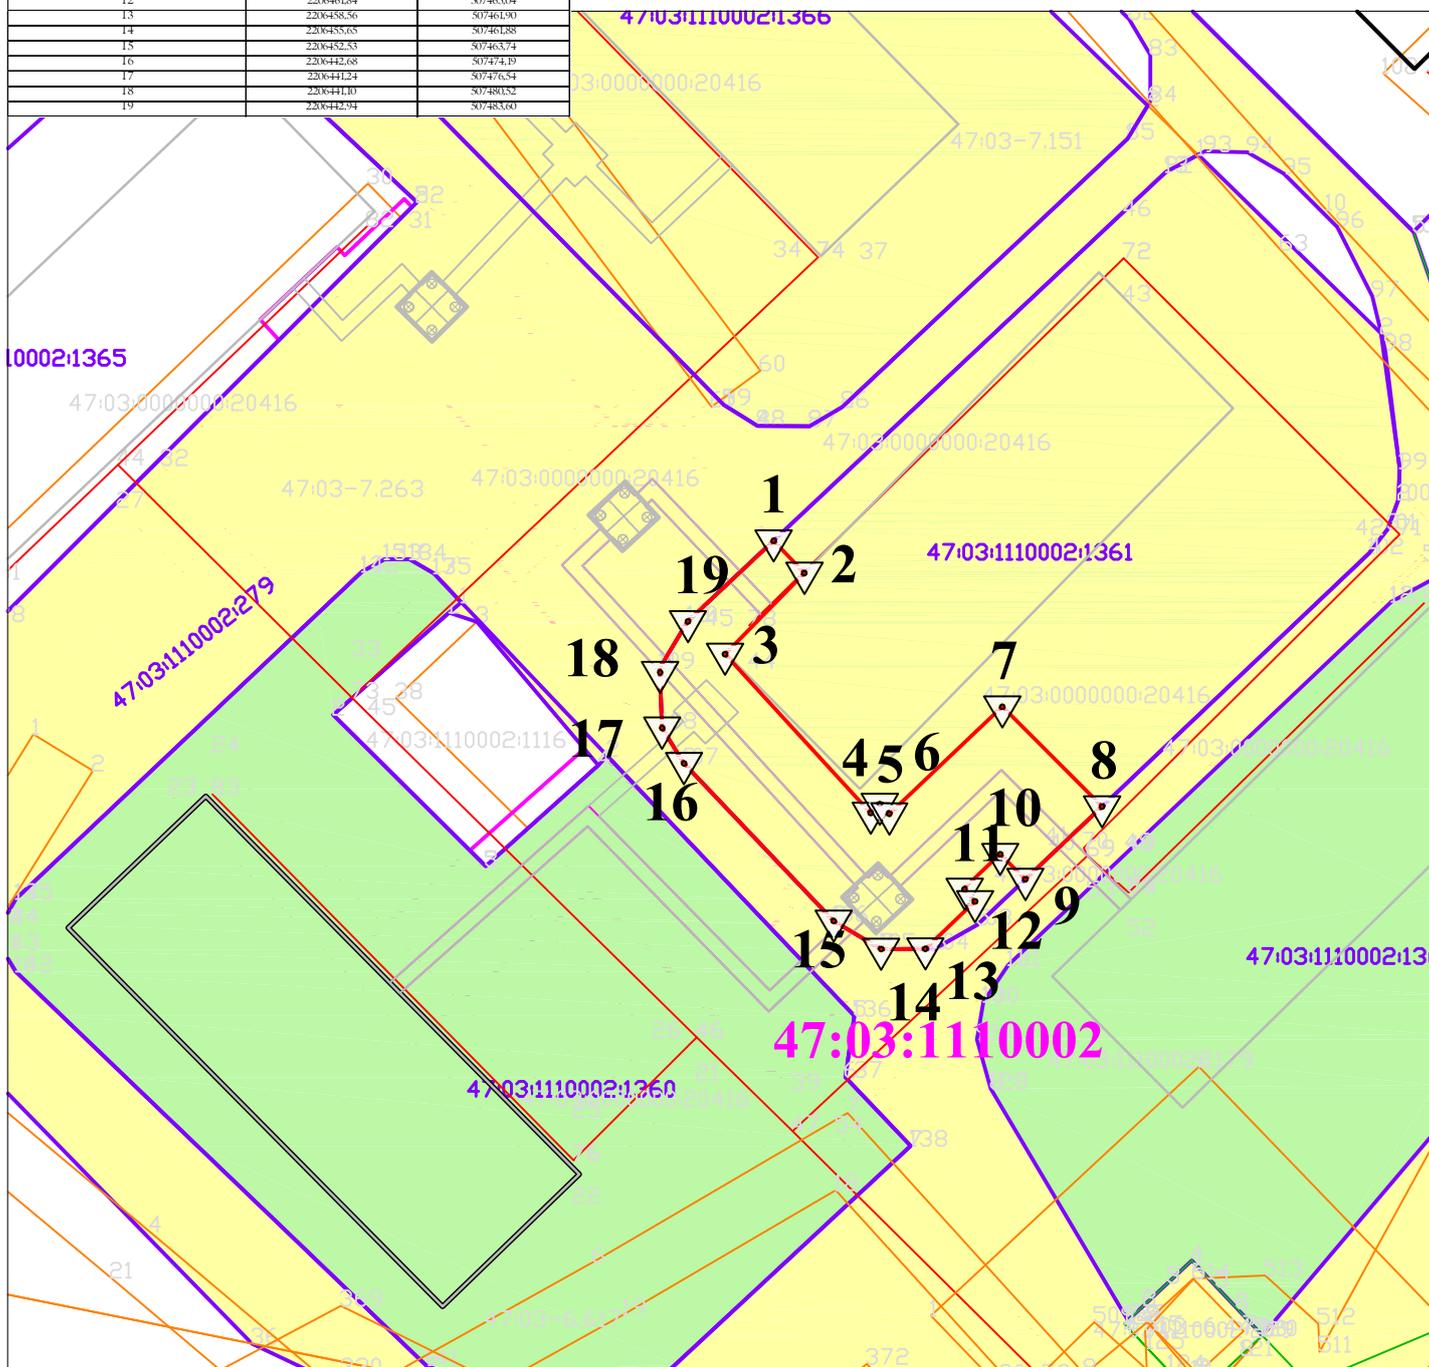

УСЛОВНЫЕ ОБОЗНАЧЕНИЯ:

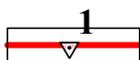

1 граница образуемой части земельного участка с кадастровым номером 47:03:1110002:1361;



граница земельных участков по сведениям ЕГРН;

47:03:1110002

номер кадастрового квартала;