



Графическое описание местоположения границ публичного сервитута , устанавливаемого в целях реконструкции участка тепловой сети , проходящего через земельный участок с кадастровым номером 47:03:1110002:1362.


Условный номер части земельного участка	:1362/чзу I	
Площадь части земельного участка:	17 кв.м	
Обозначение характерных точек границ	Координаты, м МСК 47(2)	
	Y	X
1	2	3
1	2206472,53	507468,96
2	2206474,21	507467,27
3	2206469,25	507462,37
4	2206467,49	507464,14

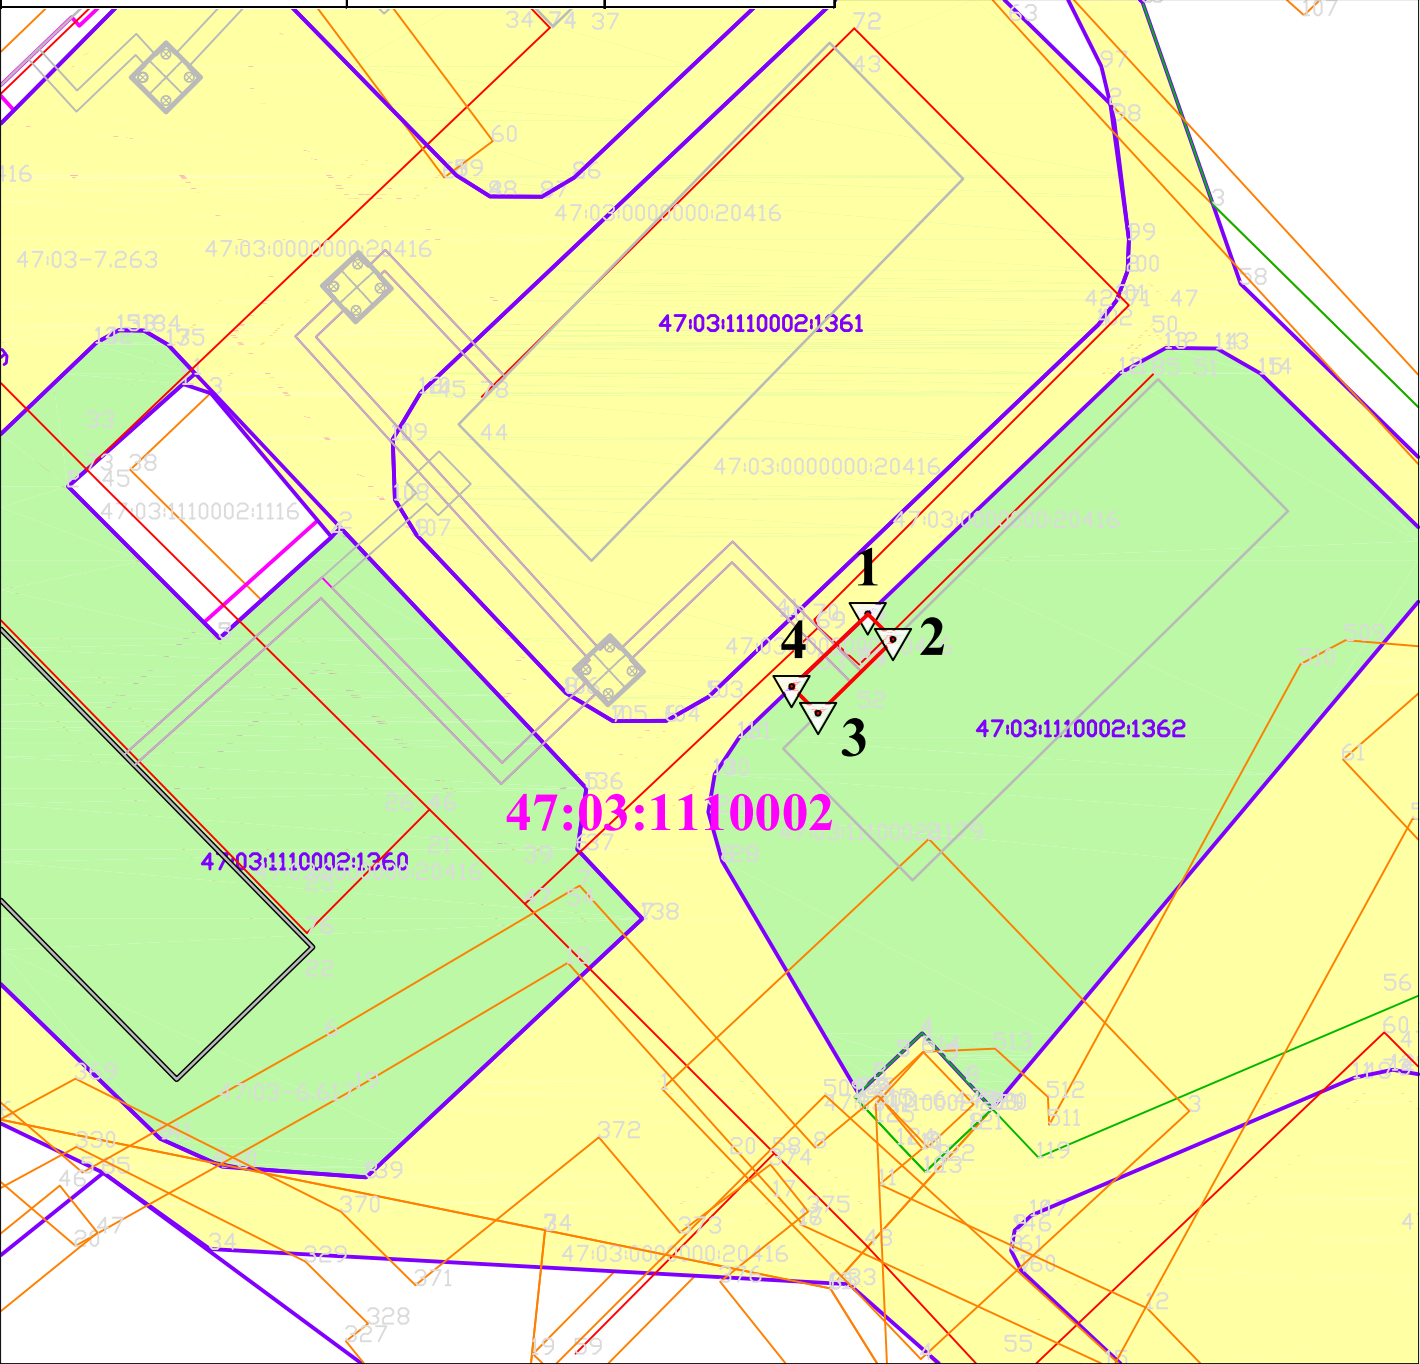

УСЛОВНЫЕ ОБОЗНАЧЕНИЯ:

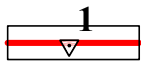

граница образуемой части земельного участка с кадастровым номером 47:03:1110002:1362;

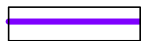

граница земельных участков по сведениям ЕГРН;

47:03:1110002

номер кадастрового квартала ;