



Графическое описание местоположения границ публичного сервитута , устанавливаемого в целях реконструкции участка тепловой сети , проходящего через земельный участок с кадастровым номером 47:03:1110002:1365.

	:1365/чзуп	
Площадь земельного участка:	16 кв.м	
Обозначение характерных точек границ	Координаты, м МСК 47(2)	
	Y	X
1	2	3
1	2206424,30	507511,61
2	2206424,78	507511,08
3	2206416,04	507502,27
4	2206414,82	507503,61
5	2206419,86	507508,42
6	2206420,37	507507,86

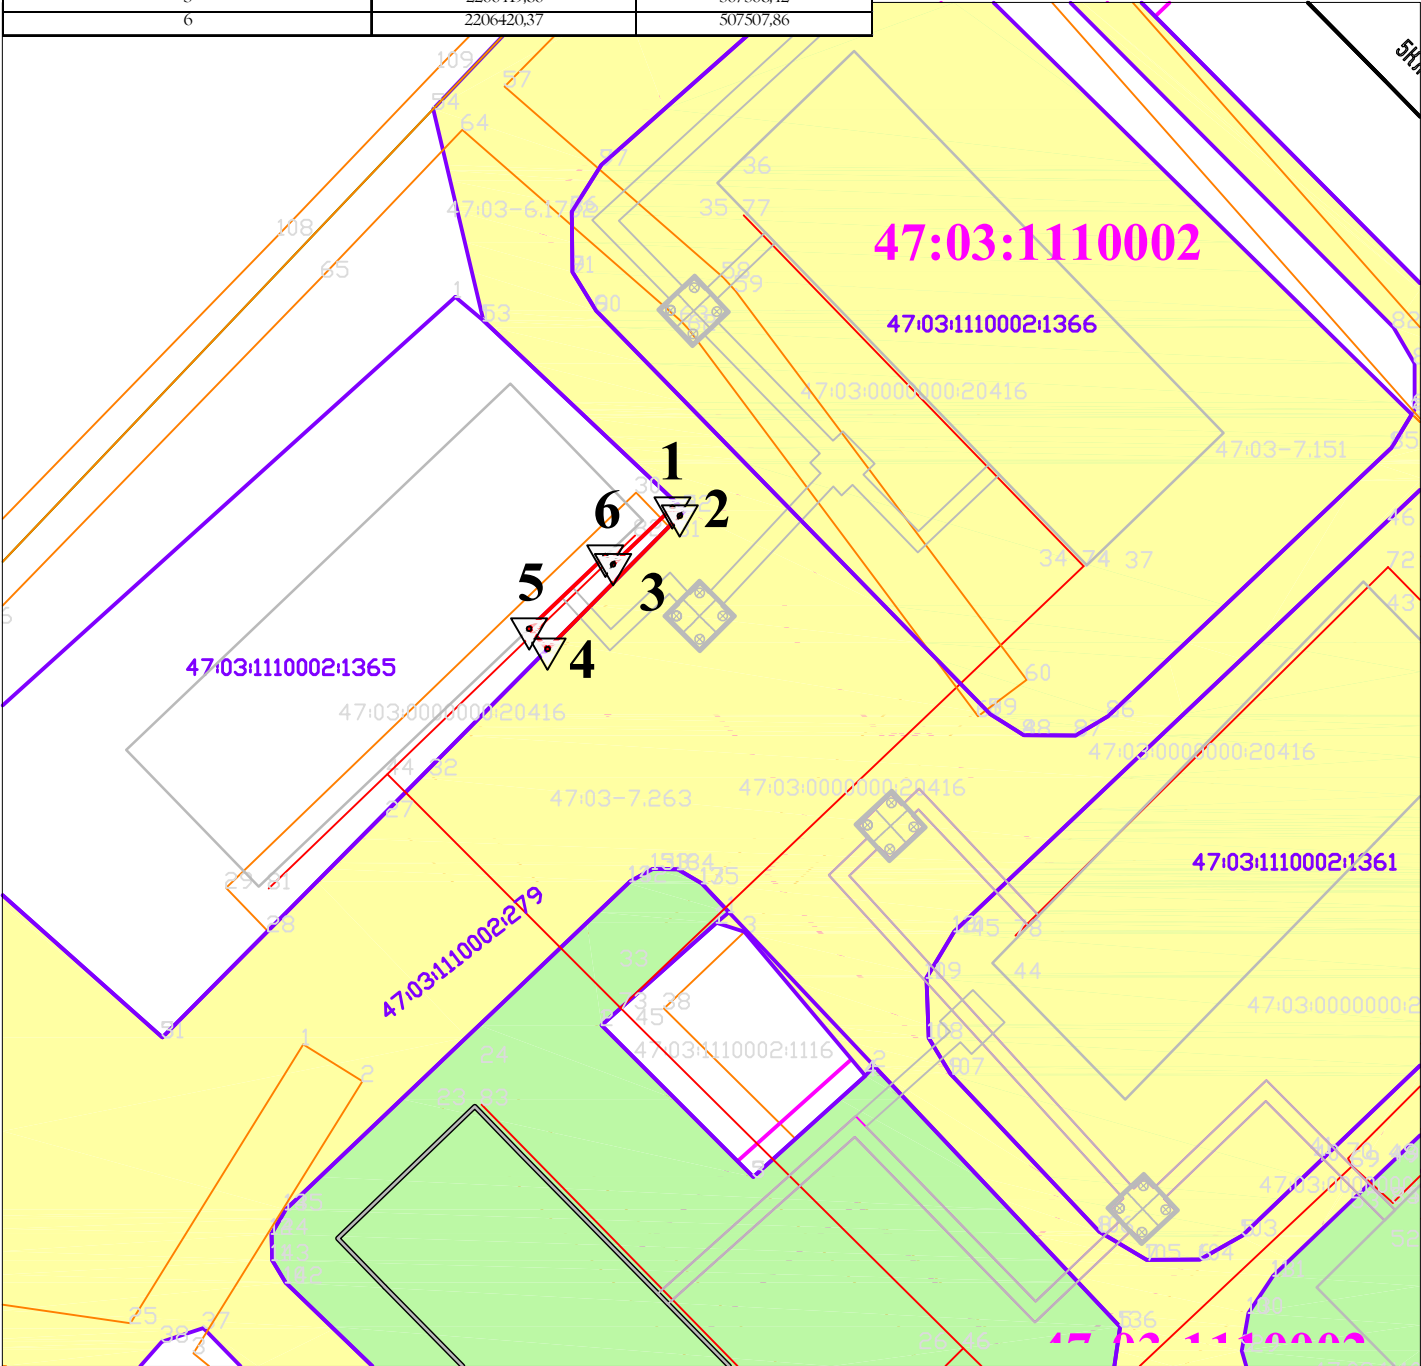

УСЛОВНЫЕ ОБОЗНАЧЕНИЯ:

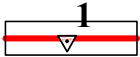

граница образуемой части земельного участка с кадастровым номером 47:03:1110002:1365;



граница земельных участков по сведениям ЕГРН;

47:03:1110002

номер кадастрового квартала;