


# Фрагмент карты градостроительного зонирования МО Раздольевское сельское поселение



## Условные обозначения:

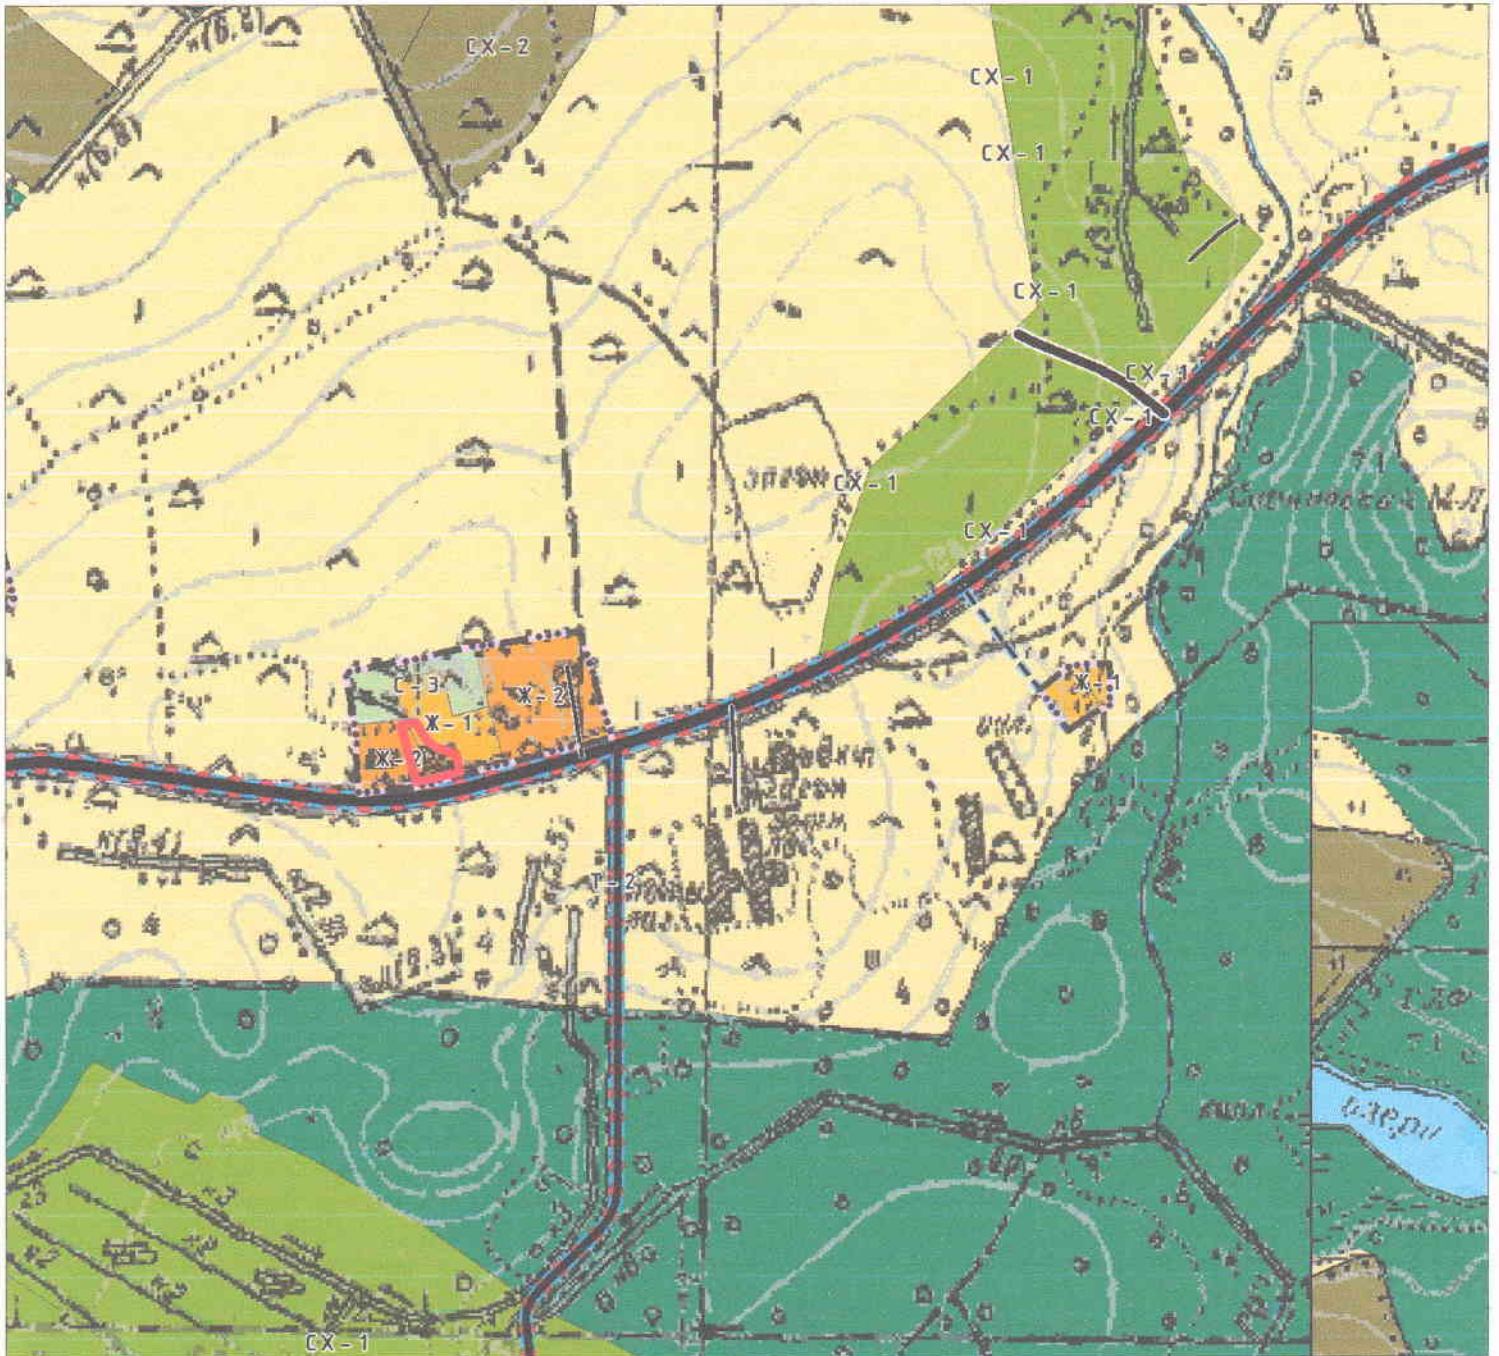

границы образуемого земельного участка, занятого многоквартирным жилым домом;



территориальная зона Ж-2 (зона застройки малоэтажными жилыми домами).



территориальная зона Ж-1 (Зона застройки индивидуальными жилыми домами).