



Администрация муниципального образования Раздольевское сельское поселение
муниципального образования Приозерский муниципальный район Ленинградской области

ПОСТАНОВЛЕНИЕ

от 18 июня 2020 года

№ 138

Об утверждении реестра мест (площадок)
накопления твердых коммунальных
отходов муниципального образования
Раздольевское сельское поселение
муниципального образования Приозерский
муниципальный район Ленинградской
области

Руководствуясь Федеральным законом от 06 октября 2003 года № 131-ФЗ «Об общих принципах организации местного самоуправления в Российской Федерации», Федеральным законом от 24 июня 1998 года № 89-ФЗ «Об отходах производства и потребления», постановлением Правительства РФ от 31 августа 2018 года № 1039 «Об утверждении правил обустройства мест (площадок) накопления твердых коммунальных отходов и ведения их реестра», Уставом муниципального образования Раздольевское сельское поселение муниципального образования Приозерский муниципальный район Ленинградской области, администрация муниципального образования Раздольевское сельское поселение **ПОСТАНОВЛЯЕТ:**

1. Утвердить реестр мест (площадок) накопления твердых коммунальных отходов муниципального образования Раздольевское сельское поселение муниципального образования Приозерский муниципальный район Ленинградской области согласно Приложению № 1.

2. Утвердить схему размещения мест (площадок) накопления твердых коммунальных отходов муниципального образования Раздольевское сельское поселение муниципального образования Приозерский муниципальный район Ленинградской области согласно Приложению № 2.

3. Постановление администрации МО Раздольевское сельское поселение от 24.01.2020 года № 23 считать утратившим силу.

3. Опубликовать настоящее постановление в средствах массовой информации, разместить в сети Интернет на официальном сайте администрации муниципального образования Раздольевское сельское

поселение муниципального образования Приозерский муниципальный район Ленинградской области.

3. Настоящее постановление вступает в силу на следующий день после его официального опубликования в средствах массовой информации.

4. Контроль за выполнением постановления возложить на заместителя главы администрации МО Раздольевское сельское поселение.

Глава администрации МО
Раздольевское сельское поселение

В.В. Стецюк



Реестр мест (площадок) накопления твердых коммунальных отходов муниципального образования Раздольское сельское поселение муниципального образования Приозерский район Ленинградской области


п/п	Данные о нахождении мест накопления ТКО		Данные о технических характеристиках мест накопления ТКО					Данные о собственниках мест накопления ТКО			Данные об источниках образования ТКО
	Адрес	Географические координаты	Тип покрытия	Площадь, м ²	Количество контейнеров	Объем контейнера м ³	наименование	ОГРН/ИНН	адрес		
1	Лен. обл., Приозерский р-н, д.Борисово, ул.Шосейная №1	60.604562, 30.014826	Бетонное		3	0,75	Администрация МО Раздольевского сельского поселения	1054700441377/4 712039333	Лен.обл., Приозерский р-н, д.Раздолье, ул.Центральная, дом 1, кв.3	совместное	
2	Лен. обл., Приозерский р-н, д.Бережок	60.544141, 29.918405	Бетонное		3	0,75	Администрация МО Раздольевского сельского поселения	1054700441377/4 712039333	Лен.обл., Приозерский р-н, д.Раздолье, ул.Центральная, дом 1, кв.3	совместное	
3	Лен. обл., Приозерский р-н, д.Раздолье, ул.Центральная около дома №9	60.575378, 30.156027	Бетонное		5	0,75	Администрация МО Раздольевского сельского поселения	1054700441377/4 712039333	Лен.обл., Приозерский р-н, д.Раздолье, ул.Центральная, дом 1, кв.3	совместное	
4	Лен. обл., Приозерский р-н, д.Раздолье, ул.Центральная около дома №6	60.575033, 30.151442	Бетонное		4	0,75	Администрация МО Раздольевского сельского поселения	1054700441377/4 712039333	Лен.обл., Приозерский р-н, д.Раздолье, ул.Центральная, дом 1, кв.3	совместное	
5	Лен. обл., Приозерский р-н, д.Раздолье,	60.577518, 30.151697	Асфальтовое		5	0,75	МКД			совместное	

[illegible]


Схемы мест размещения контейнерных площадок
для сбора ТКО на территории
муниципального образования Раздольевское сельское поселение
муниципального образования Приозерский муниципальный район
Ленинградской области - на 11 л.

ВЫКОПИРОВКА
из плана земель д.Борисово
Масштаб 1:2000
Место размещения контейнерной площадки

ул. Шоссейная №1.

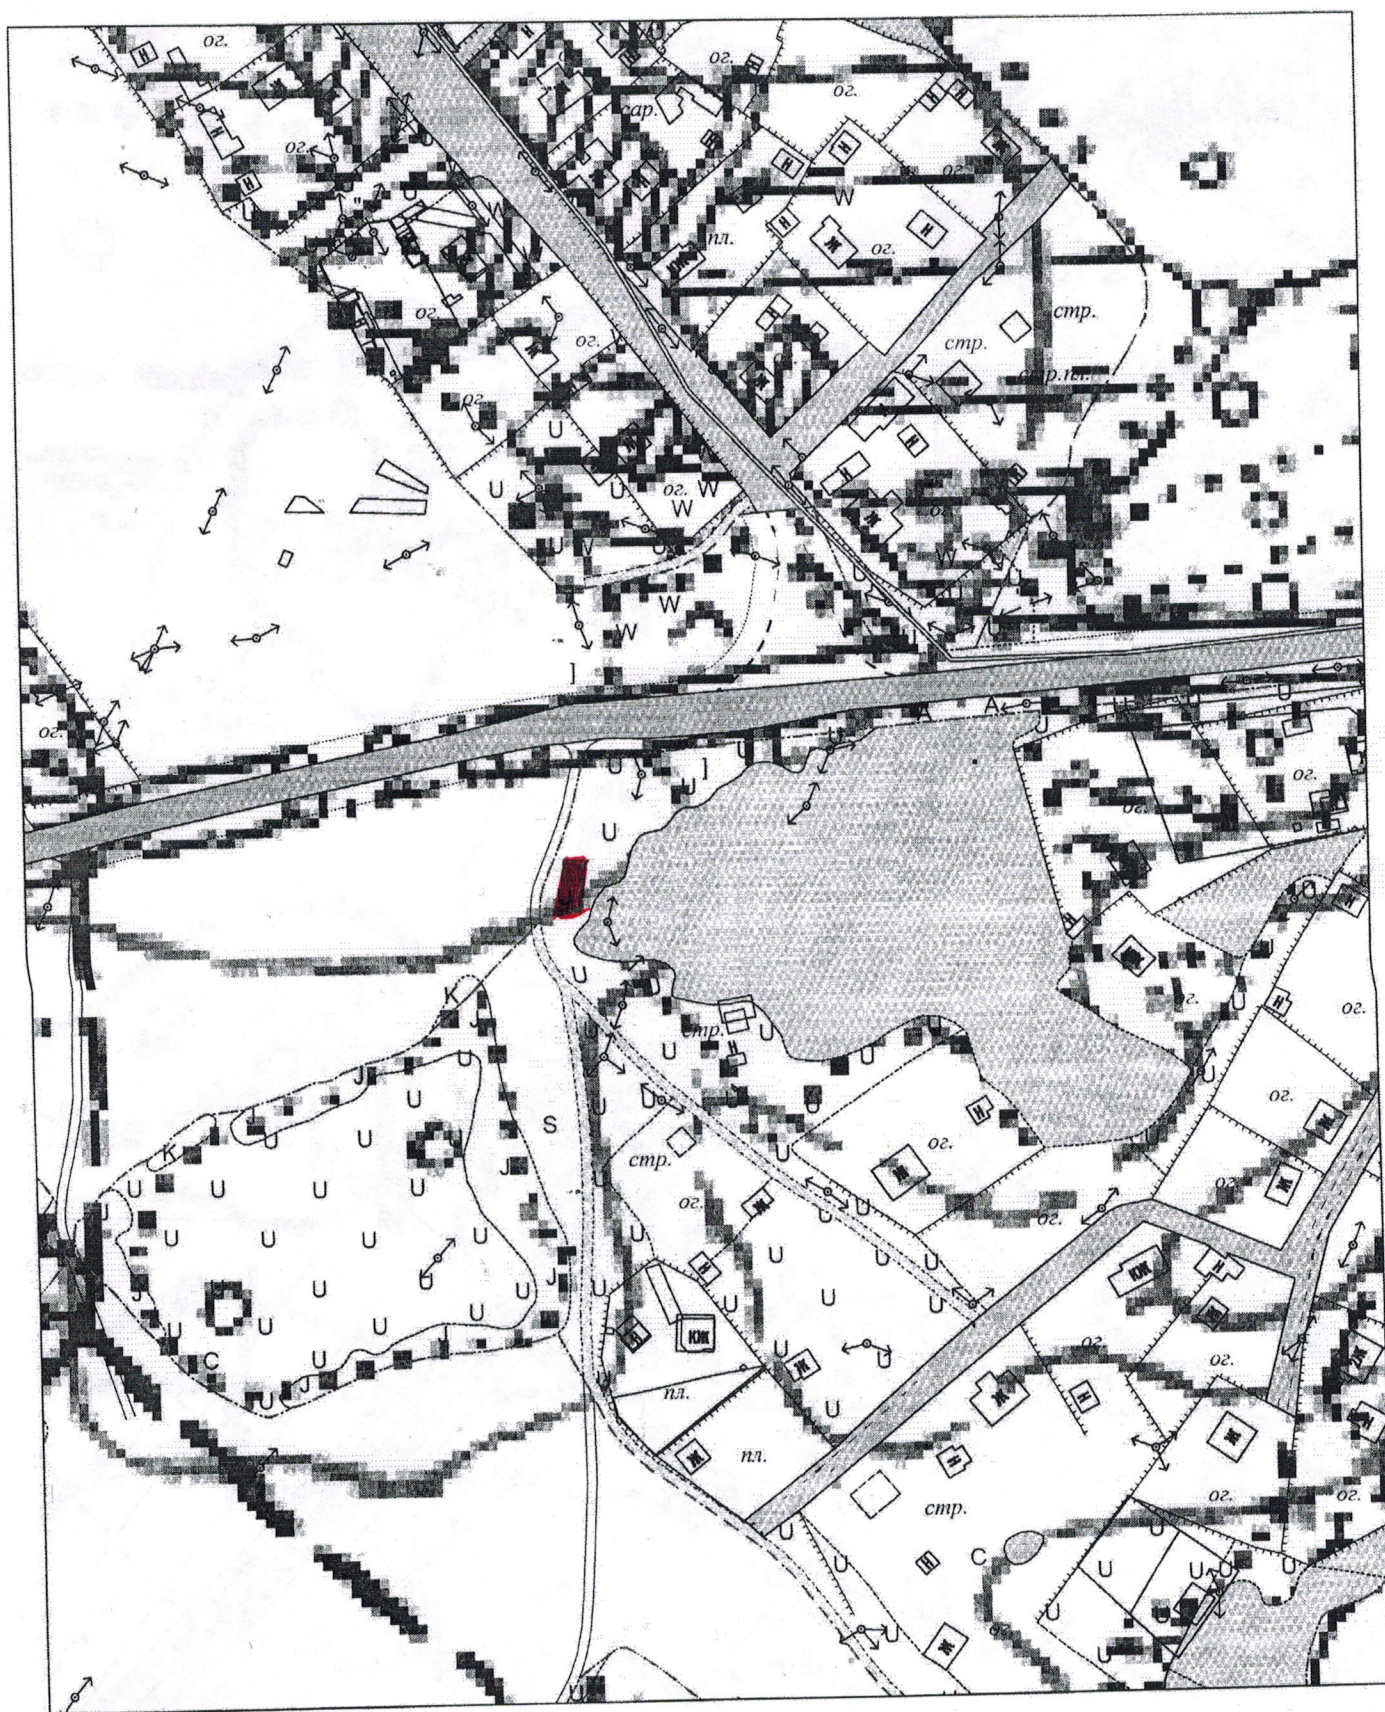

ВЫКОПИРОВКА
из плана земель д.Бережок
Масштаб 1:2000
Место размещения контейнерной площадки

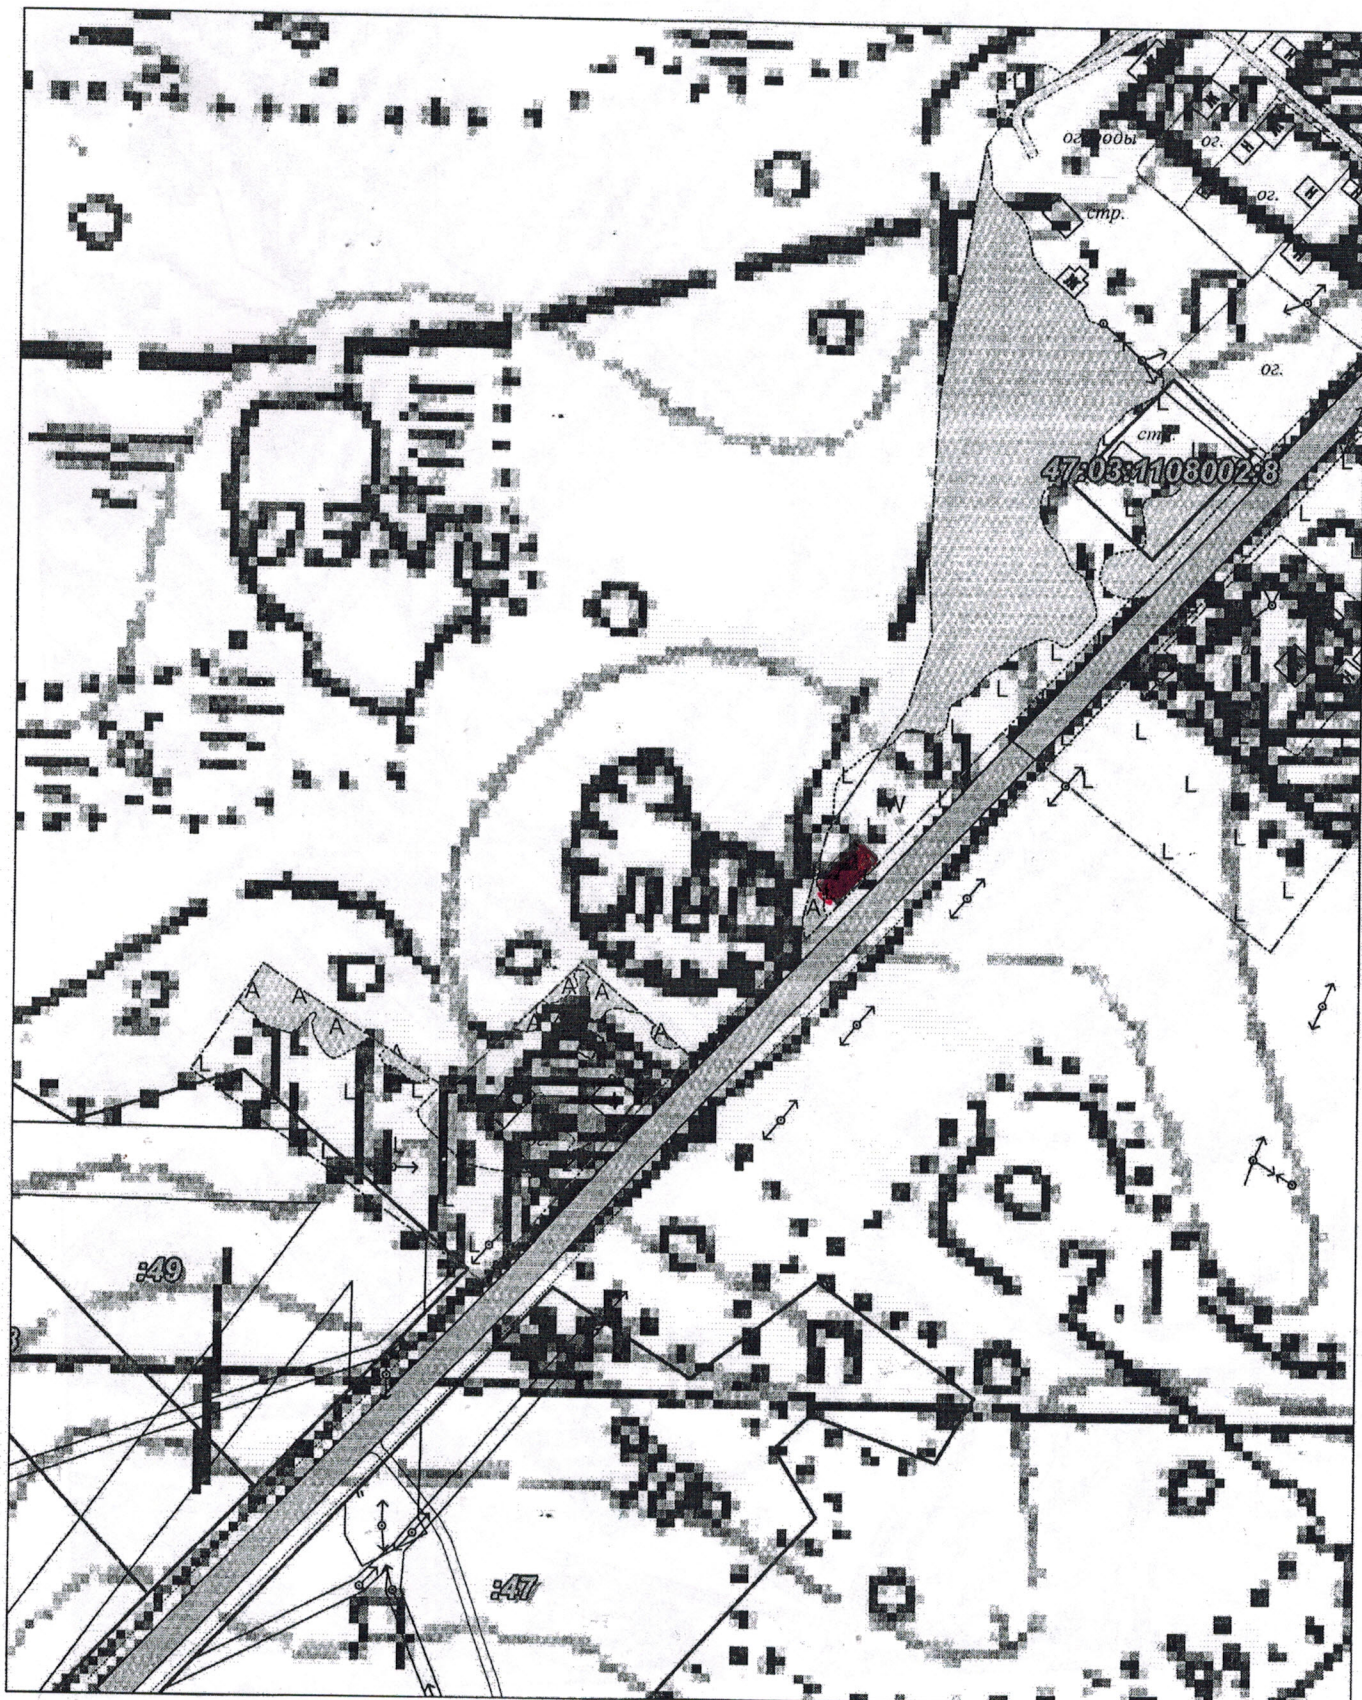


ВЫКОПИРОВКА

из плана земель д.Раздолье

Масштаб 1:2000

Место размещения контейнерной площадки

ул. Центральная около д. 9

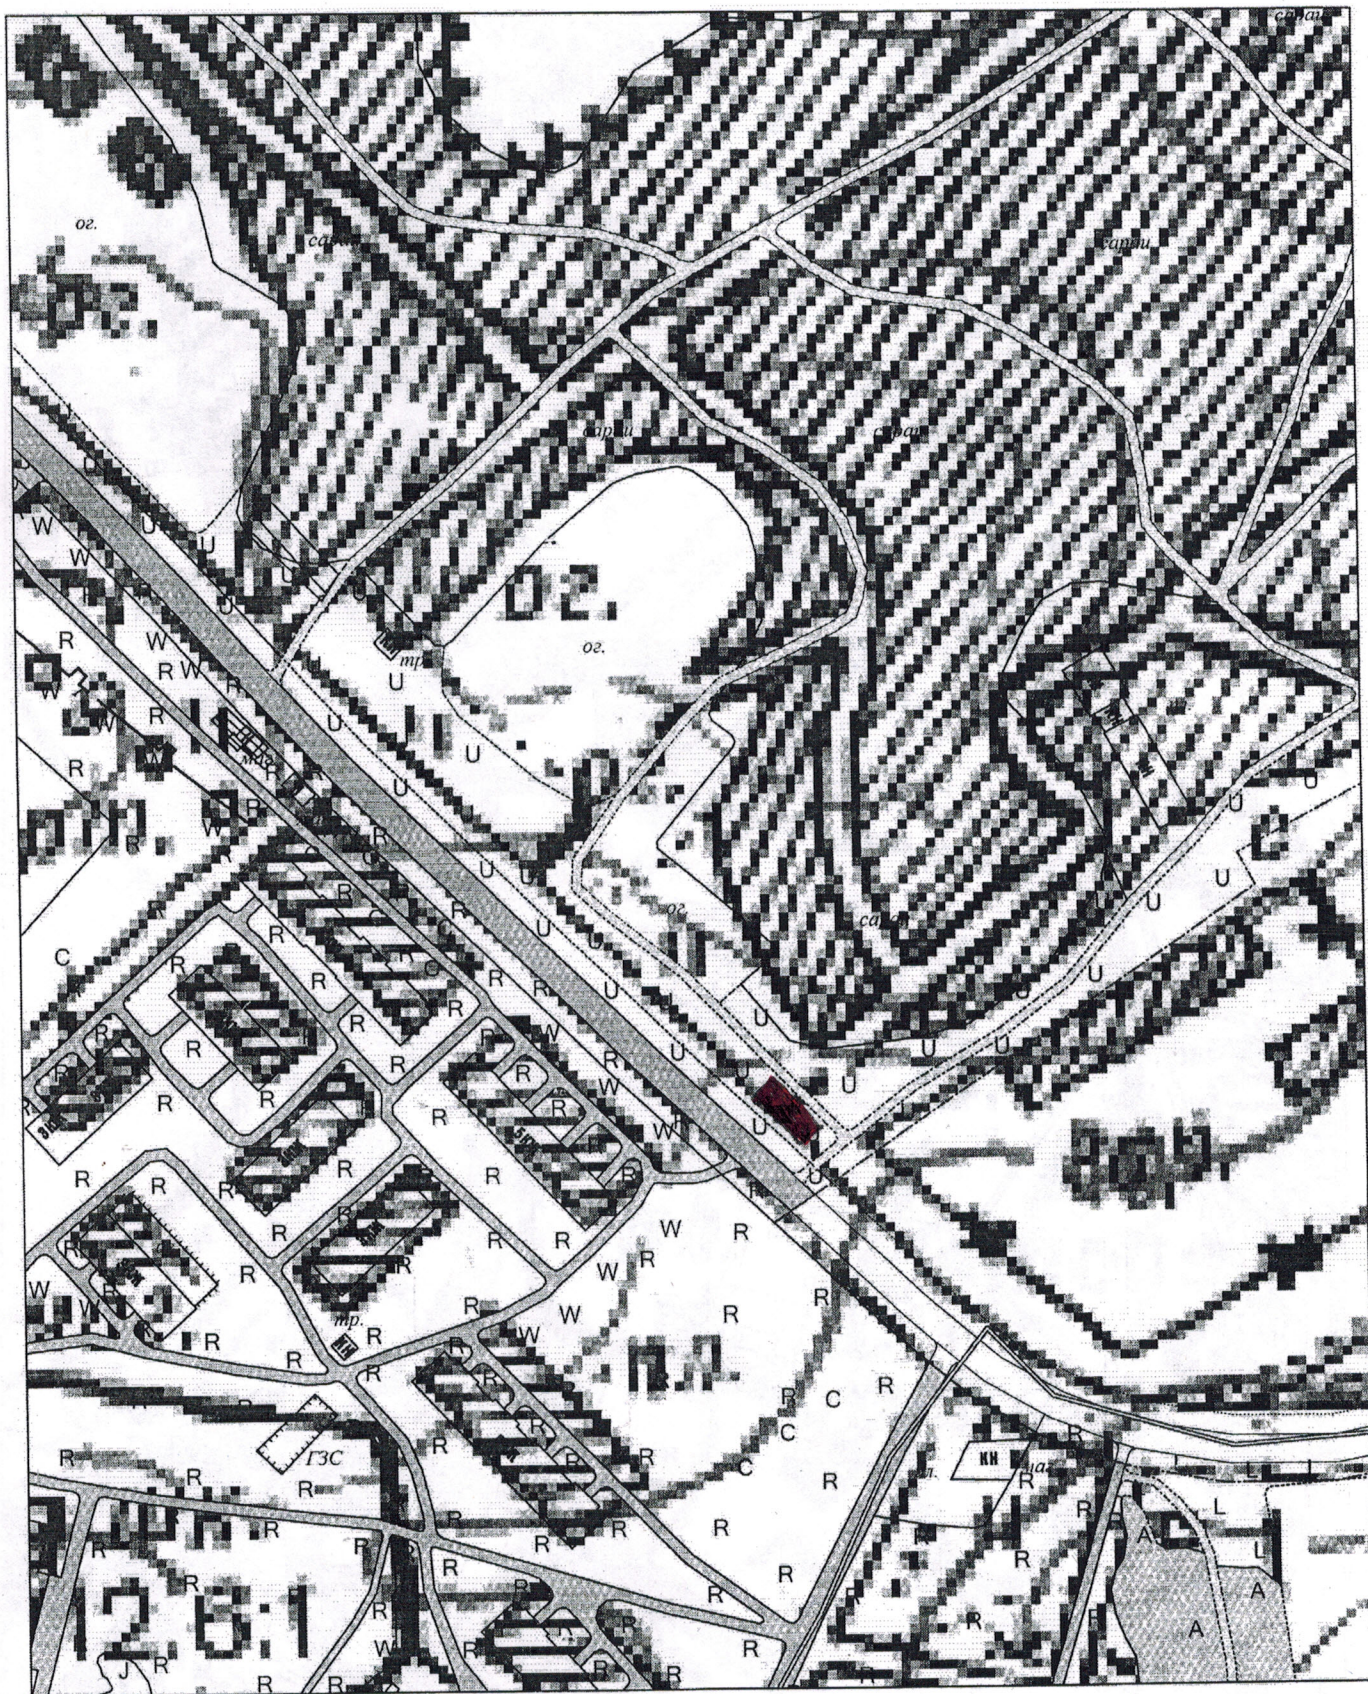


ВЫКОПИРОВКА

из плана земель д.Раздолье

Масштаб 1:2000


Место размещения контейнерной площадки

ул. Центральная около д.6

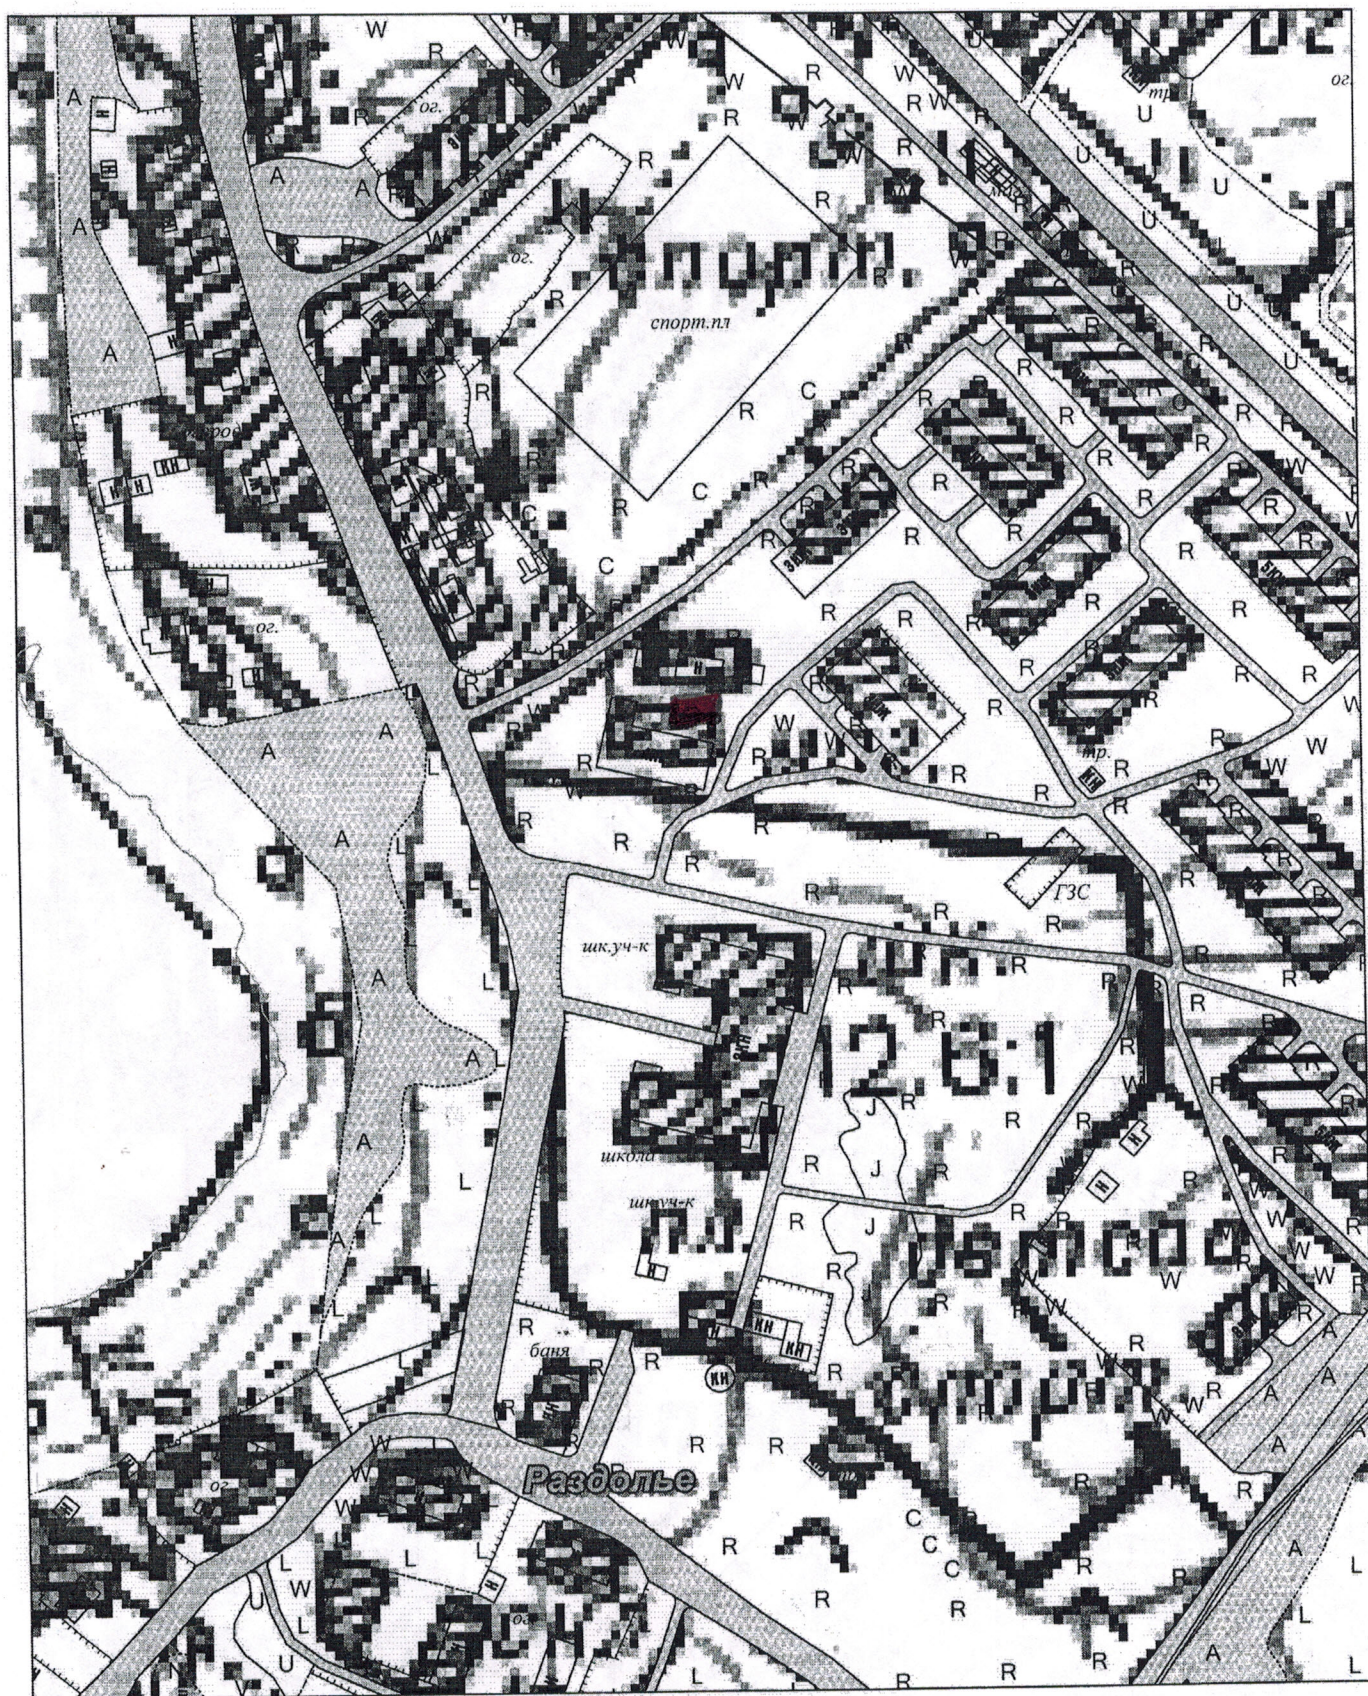

Масштаб 1:2000

ул. Центральная около д. 23.

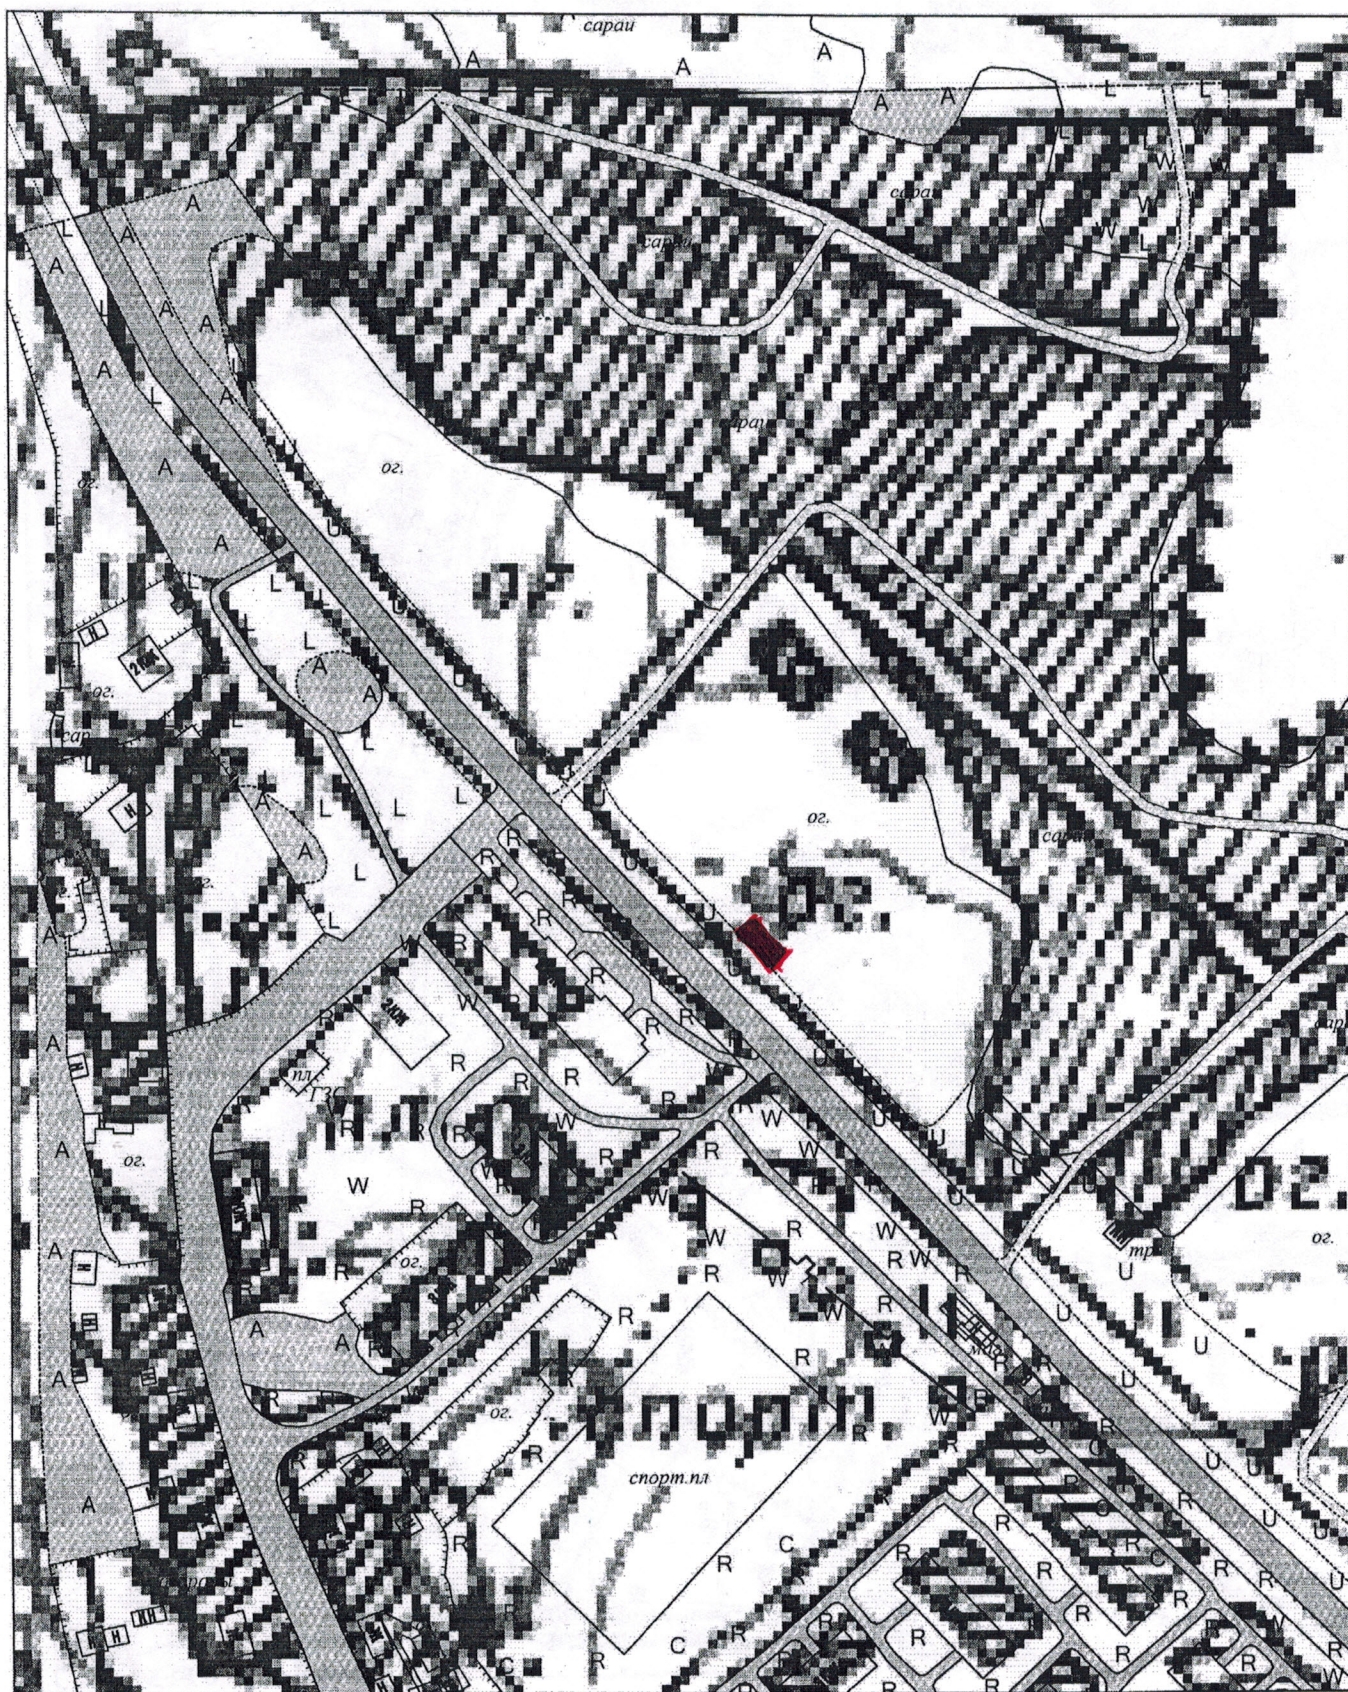


ВЫКОПИРОВКА

из плана земель д. Раздолье

Масштаб 1:2000

Место размещения контейнерной площадки

дд. Уютная напротив д. 1

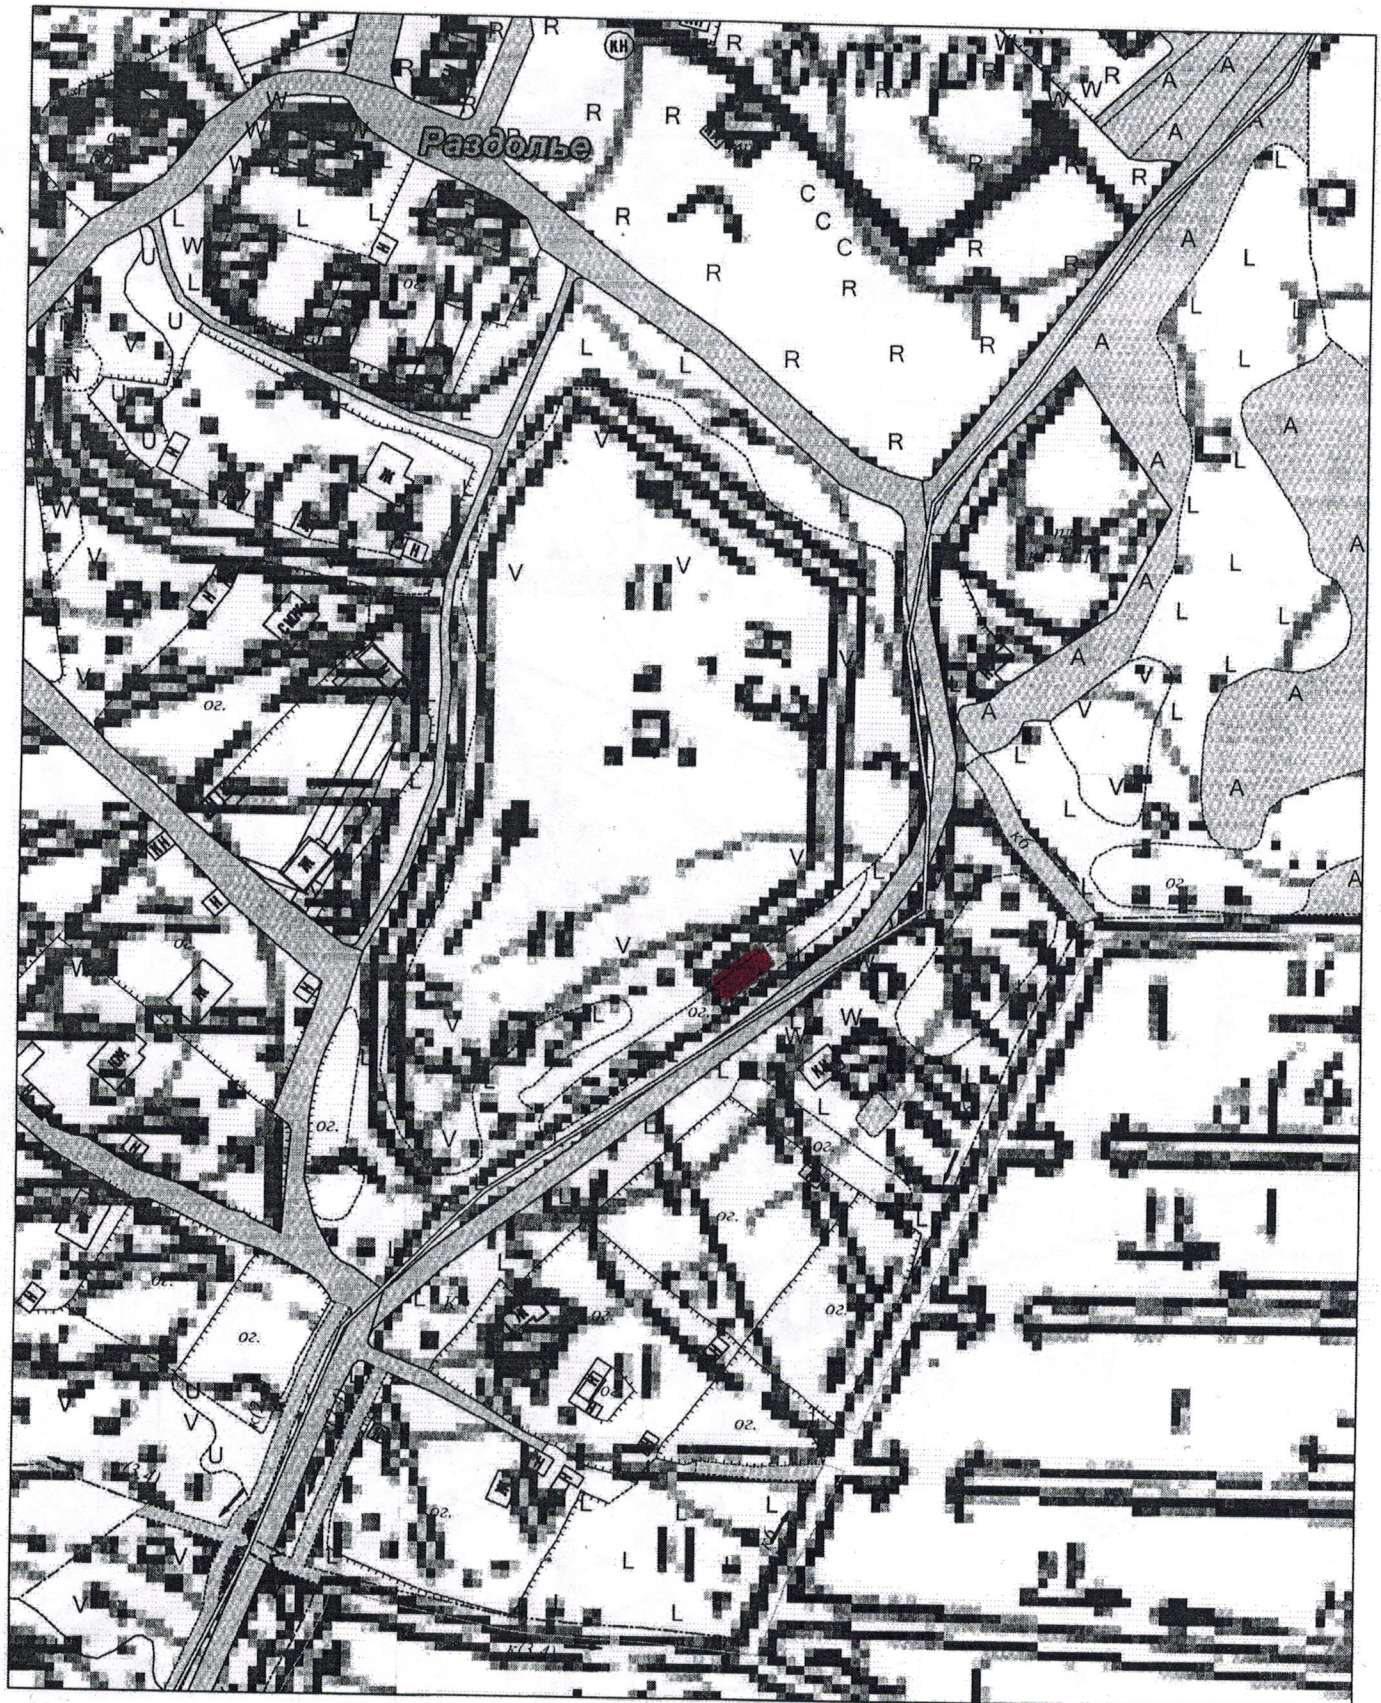


ВЫКОПИРОВКА


из плана земель д.Раздолье, квартал Березовик о.о.п. д.5

Масштаб 1:2000

Место размещения контейнерной площадки

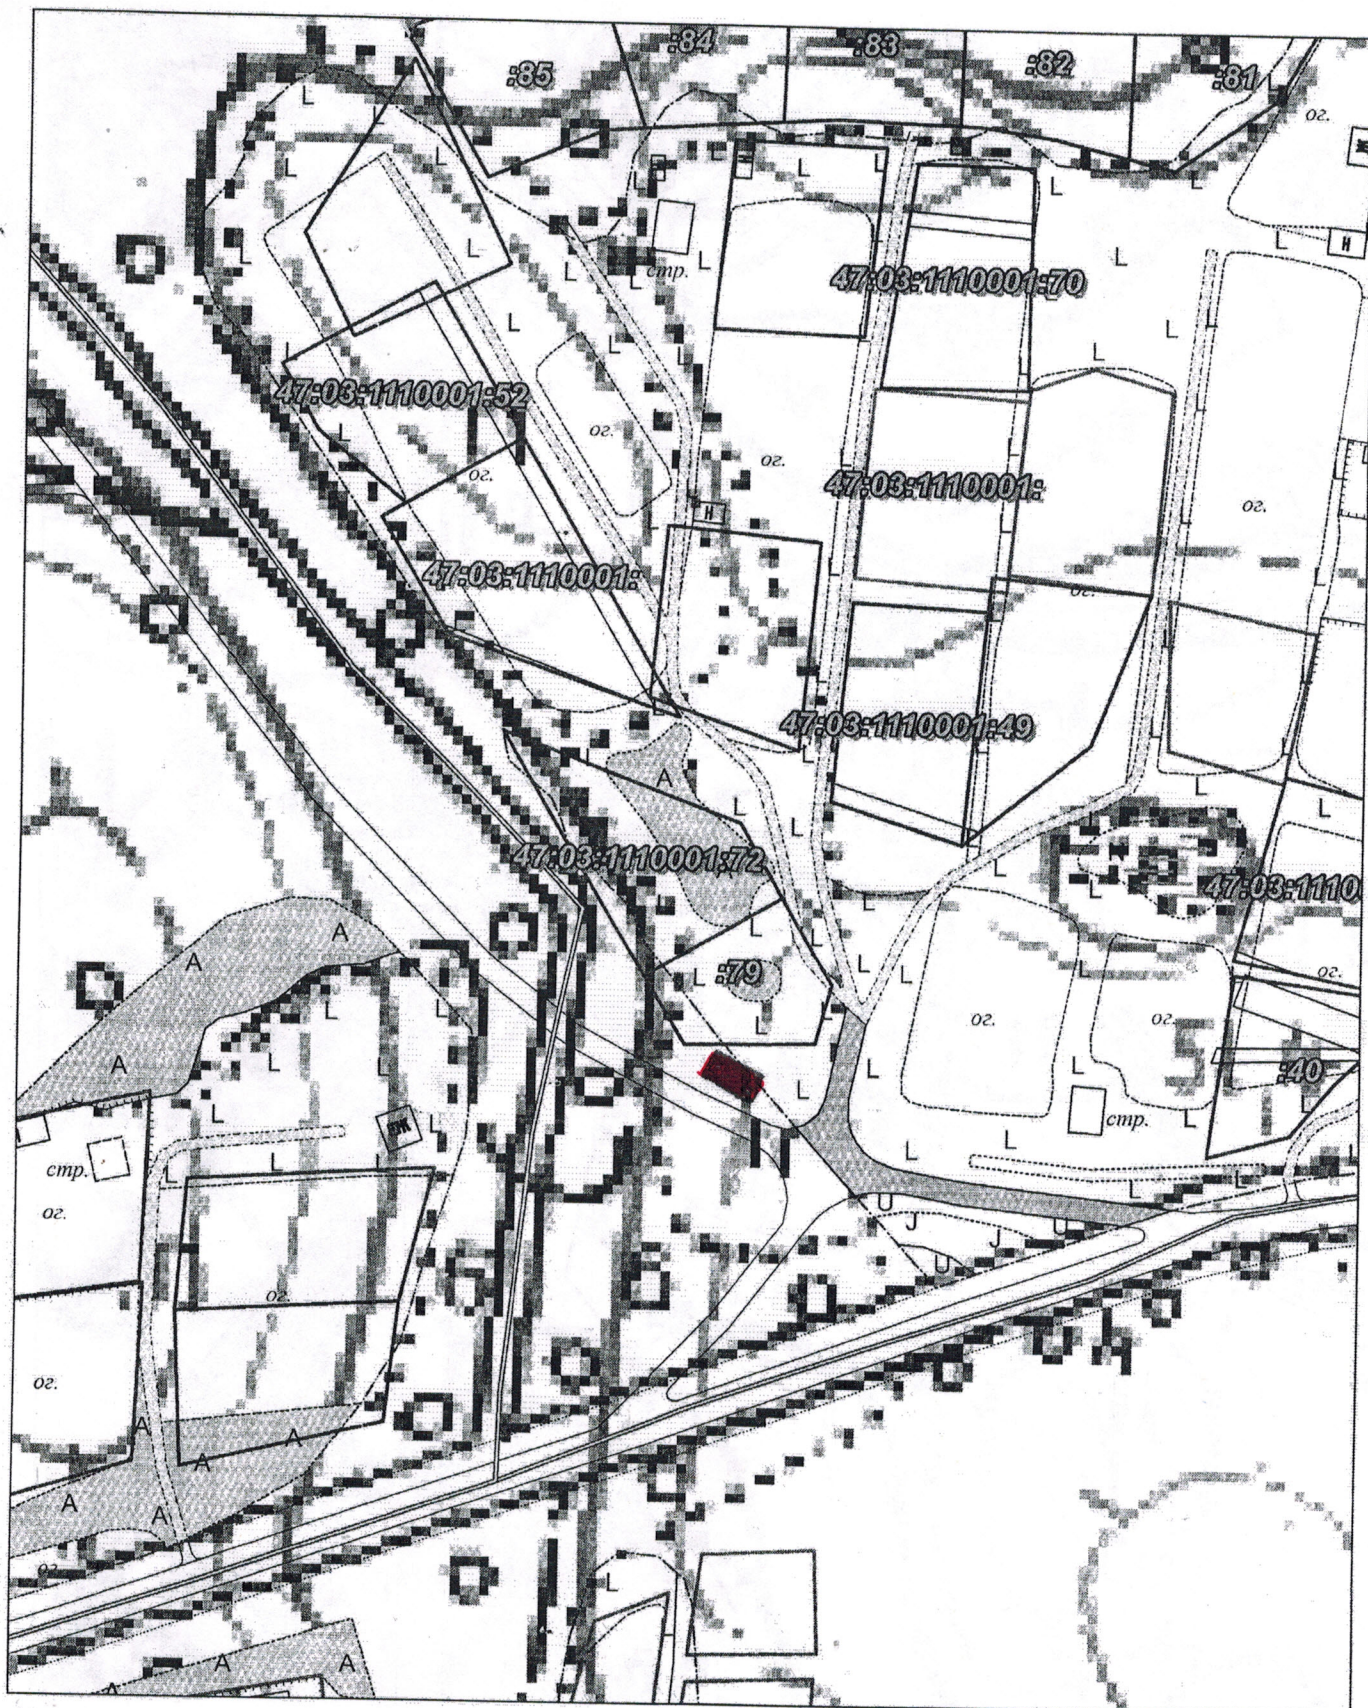

ВЫКОПИРОВКА
из плана земель д. Раздолье
Масштаб 1:2000
КП ул. Культуры д.1

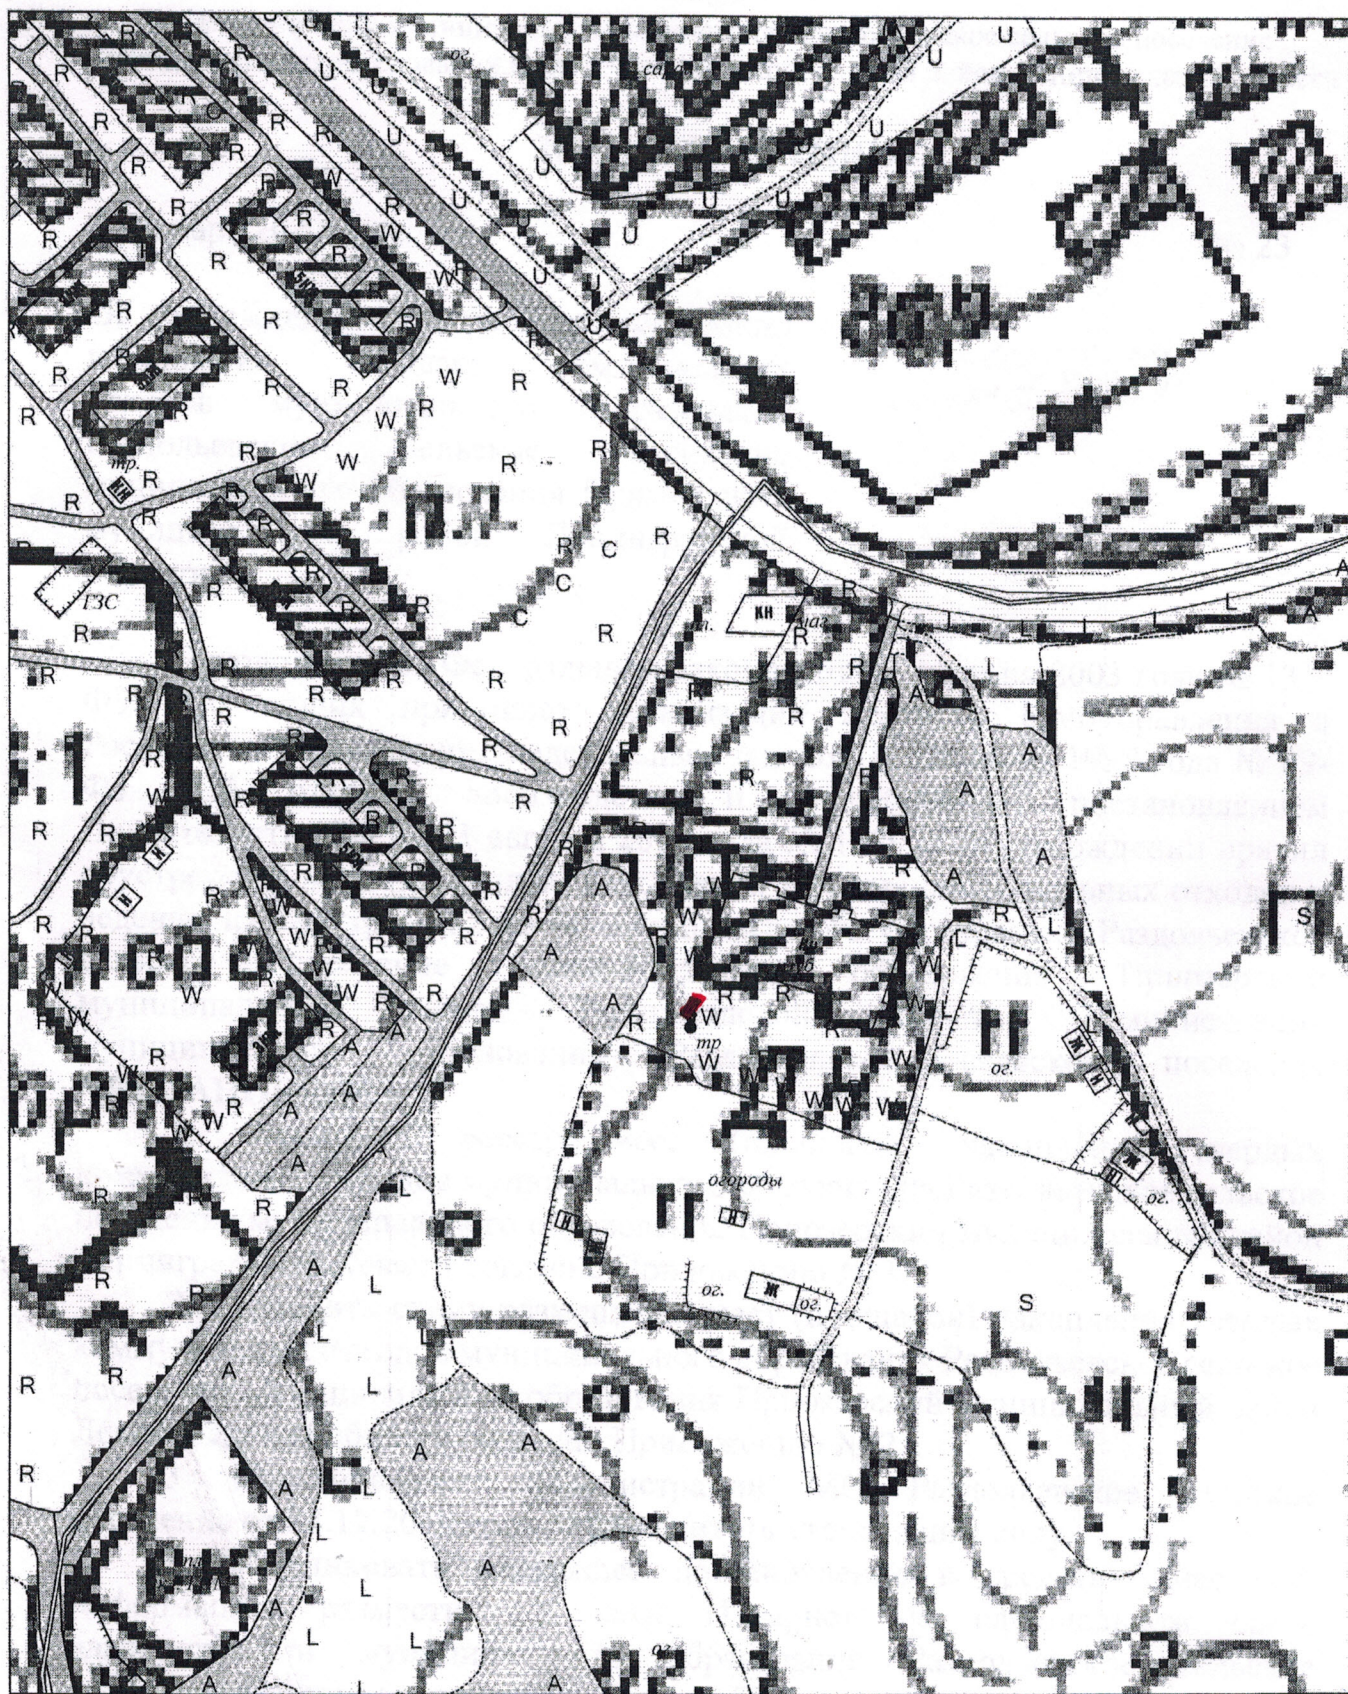

СОГЛАСОВАНО

Начальник Территориального отдела
Управления Роспотребнадзора
По Ленинградской области



Никитенко Н.Д.
«04» января 2020 года
февраль

УТВЕРЖДЕНО

Глава администрации МО
Раздольевское сельское поселение
МО Приозерский муниципальный
район Ленинградской области



Стецюк В.В.
«__» января 2020 года

Размещение площадки ТКО
в д.Борисово, ул.Шоссейная №2




СОГЛАСОВАНО

УТВЕРЖДЕНО

Начальник Территориального отдела
Управления Роспотребнадзора
По Ленинградской области

Глава администрации МО
Раздольевское сельское поселение
МО Приозерский муниципальный
район Ленинградской области

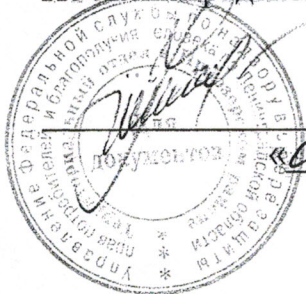

Никитенко Н.Д.

«04» января 2020 года


февраль



Стецюк В.В.

«___» января 2020 года

Размещение площадки ТКО
в д.Раздолье, Массив №2, ул.Озерная у дома 1

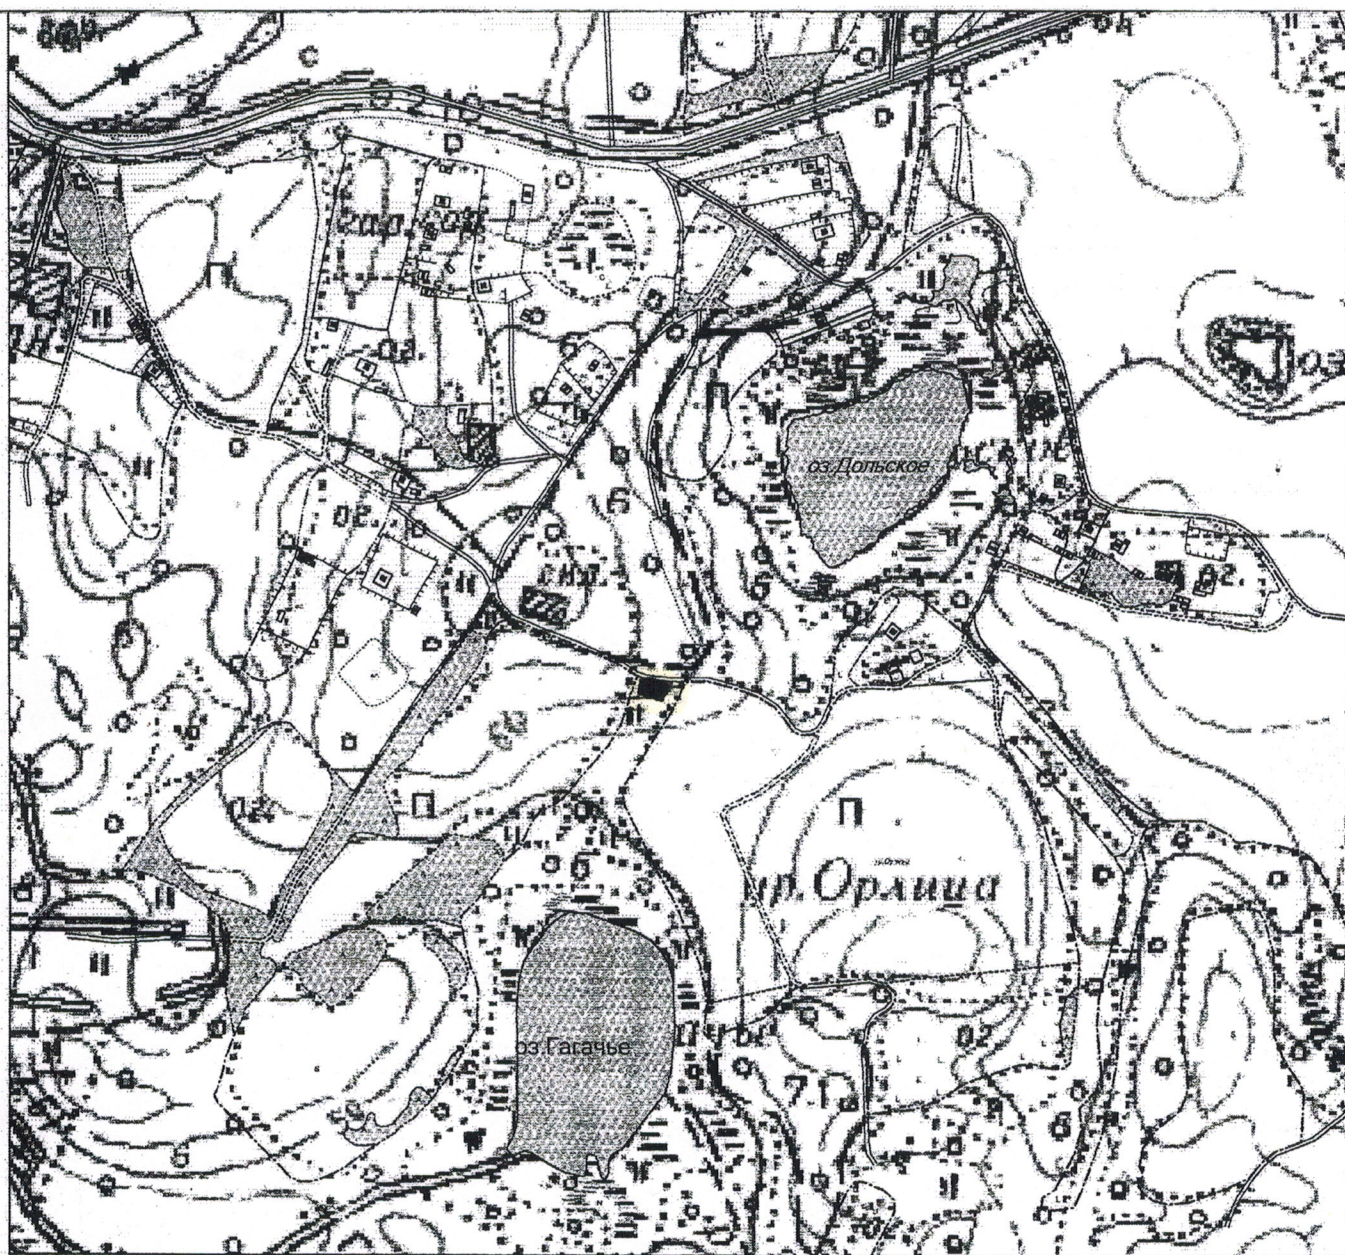

СОГЛАСОВАНО

Начальник Территориального отдела
Управления Роспотребнадзора
По Ленинградской области



Никитенко Н.Д.

«04» января 2020 года
февраль

УТВЕРЖДЕНО

Глава администрации МО
Раздольевское сельское поселение
МО Приозерский муниципальный
район Ленинградской области



Стецюк В.В.

» января 2020 года

Размещение площадки ТКО
в д.Раздолье, Массив №1, ул.Заозерная у дома 1

