



ВЫКОПИРОВКА
из плана земель д.Борисово
Масштаб 1:2000
Место размещения контейнерной площадки

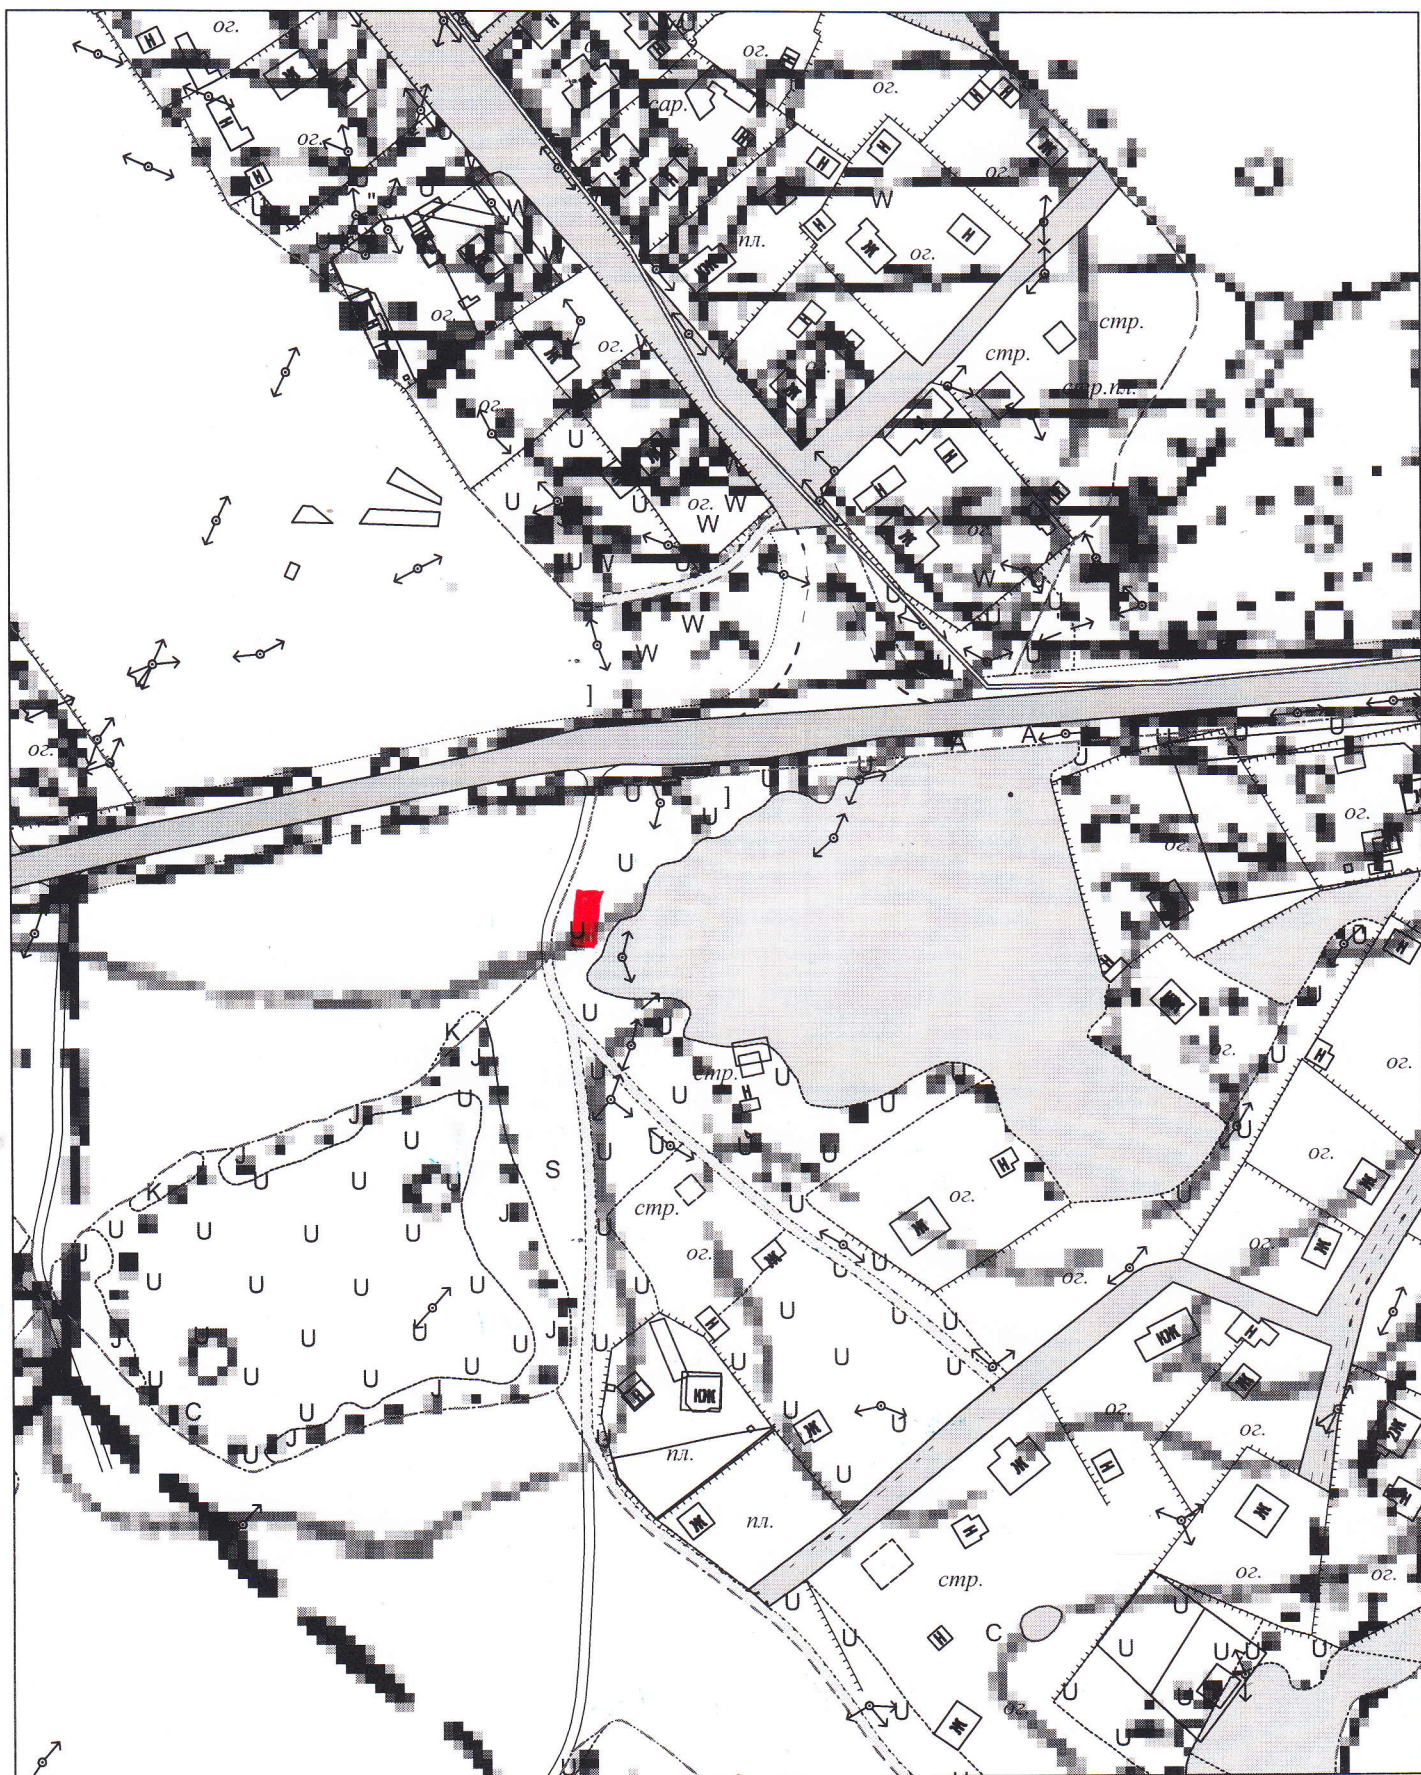

ВЫКОПИРОВКА
из плана земель д.Бережок
Масштаб 1:2000
Место размещения контейнерной площадки

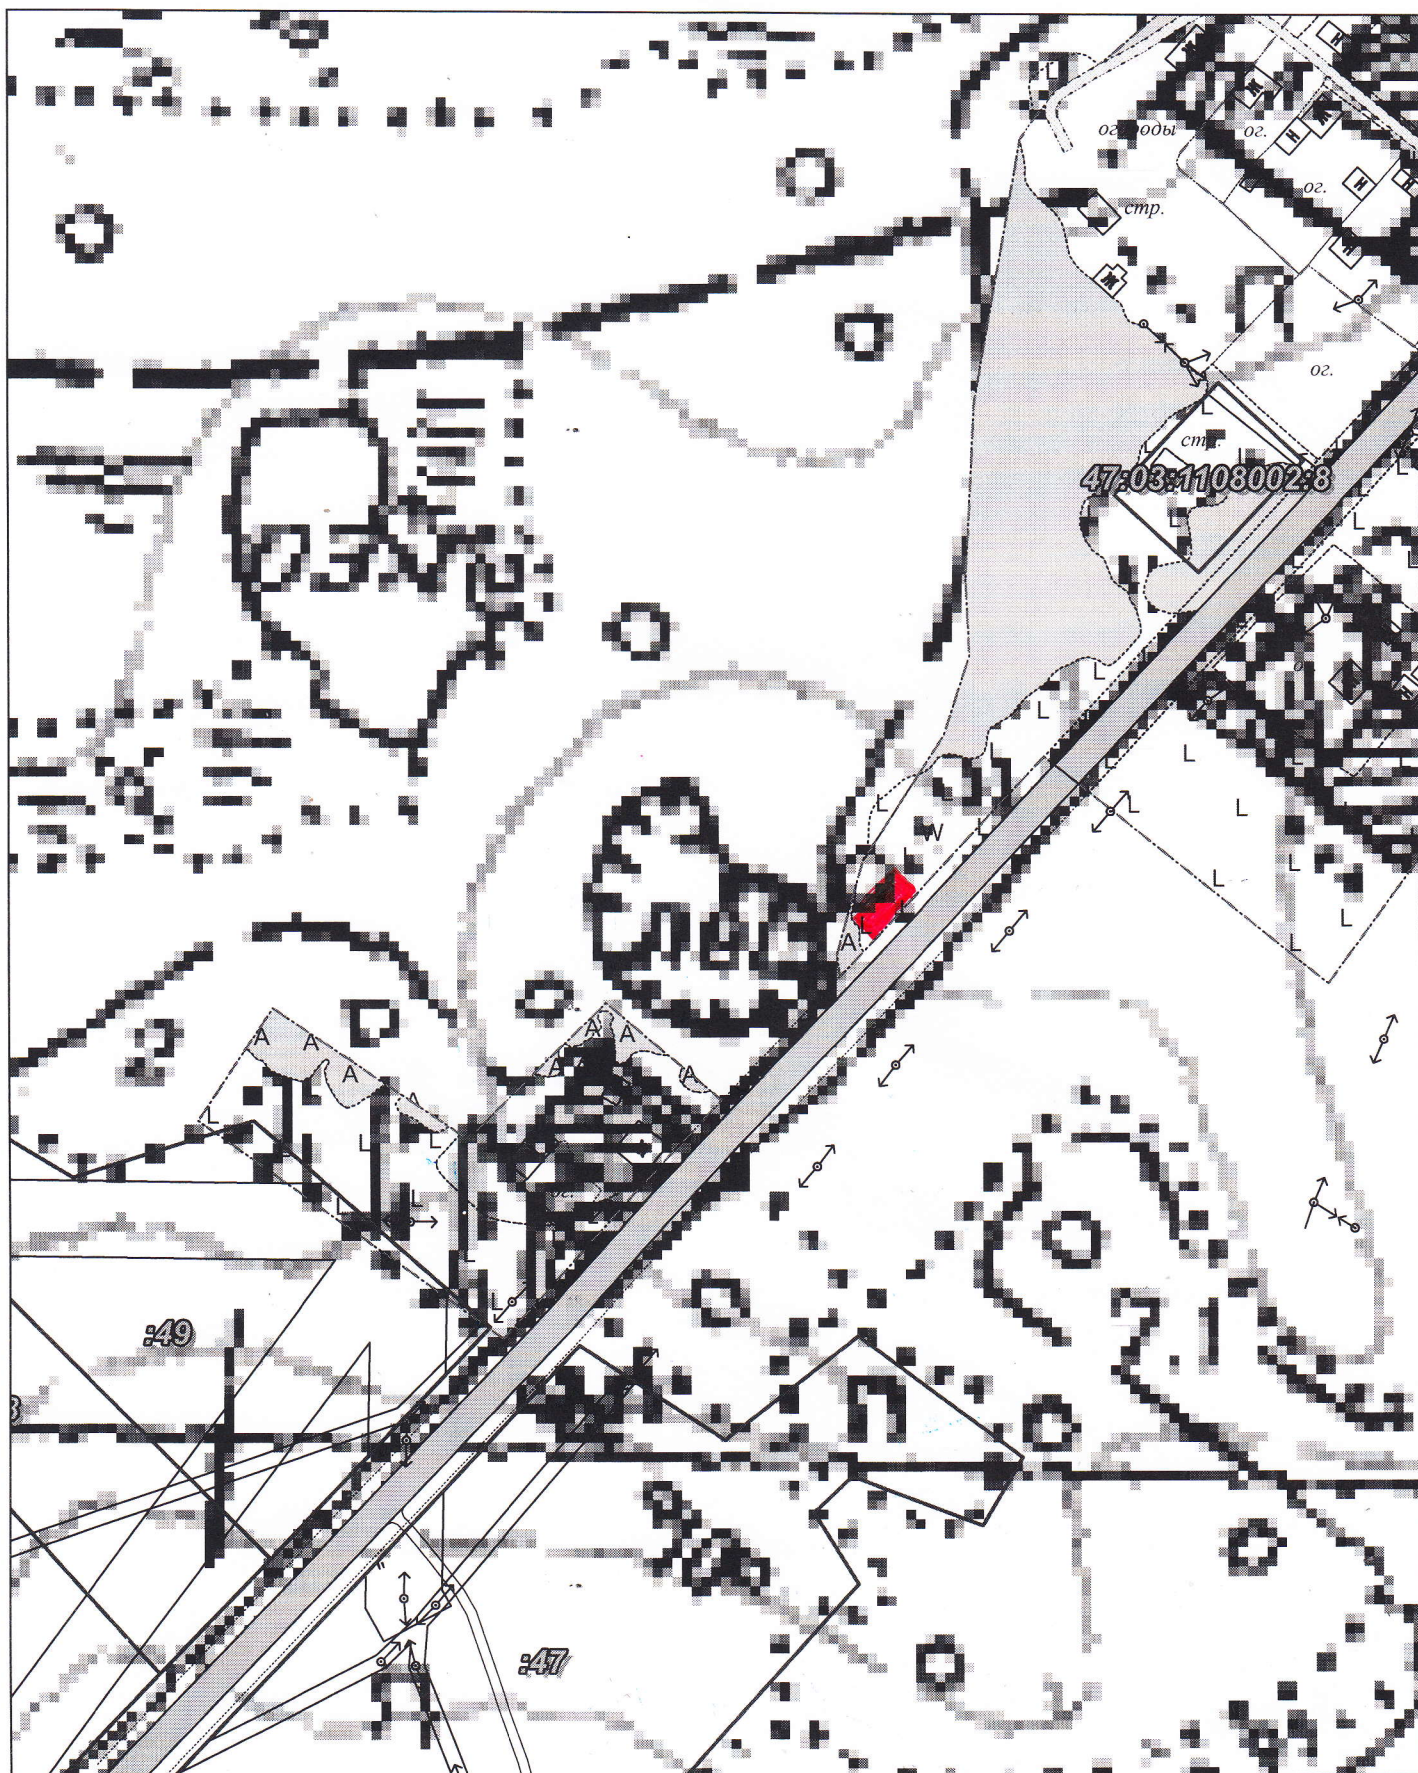


ВЫКОПИРОВКА


из плана земель д.Раздолье, ул. Центральная около д. 9

Масштаб 1:2000

Место размещения контейнерной площадки

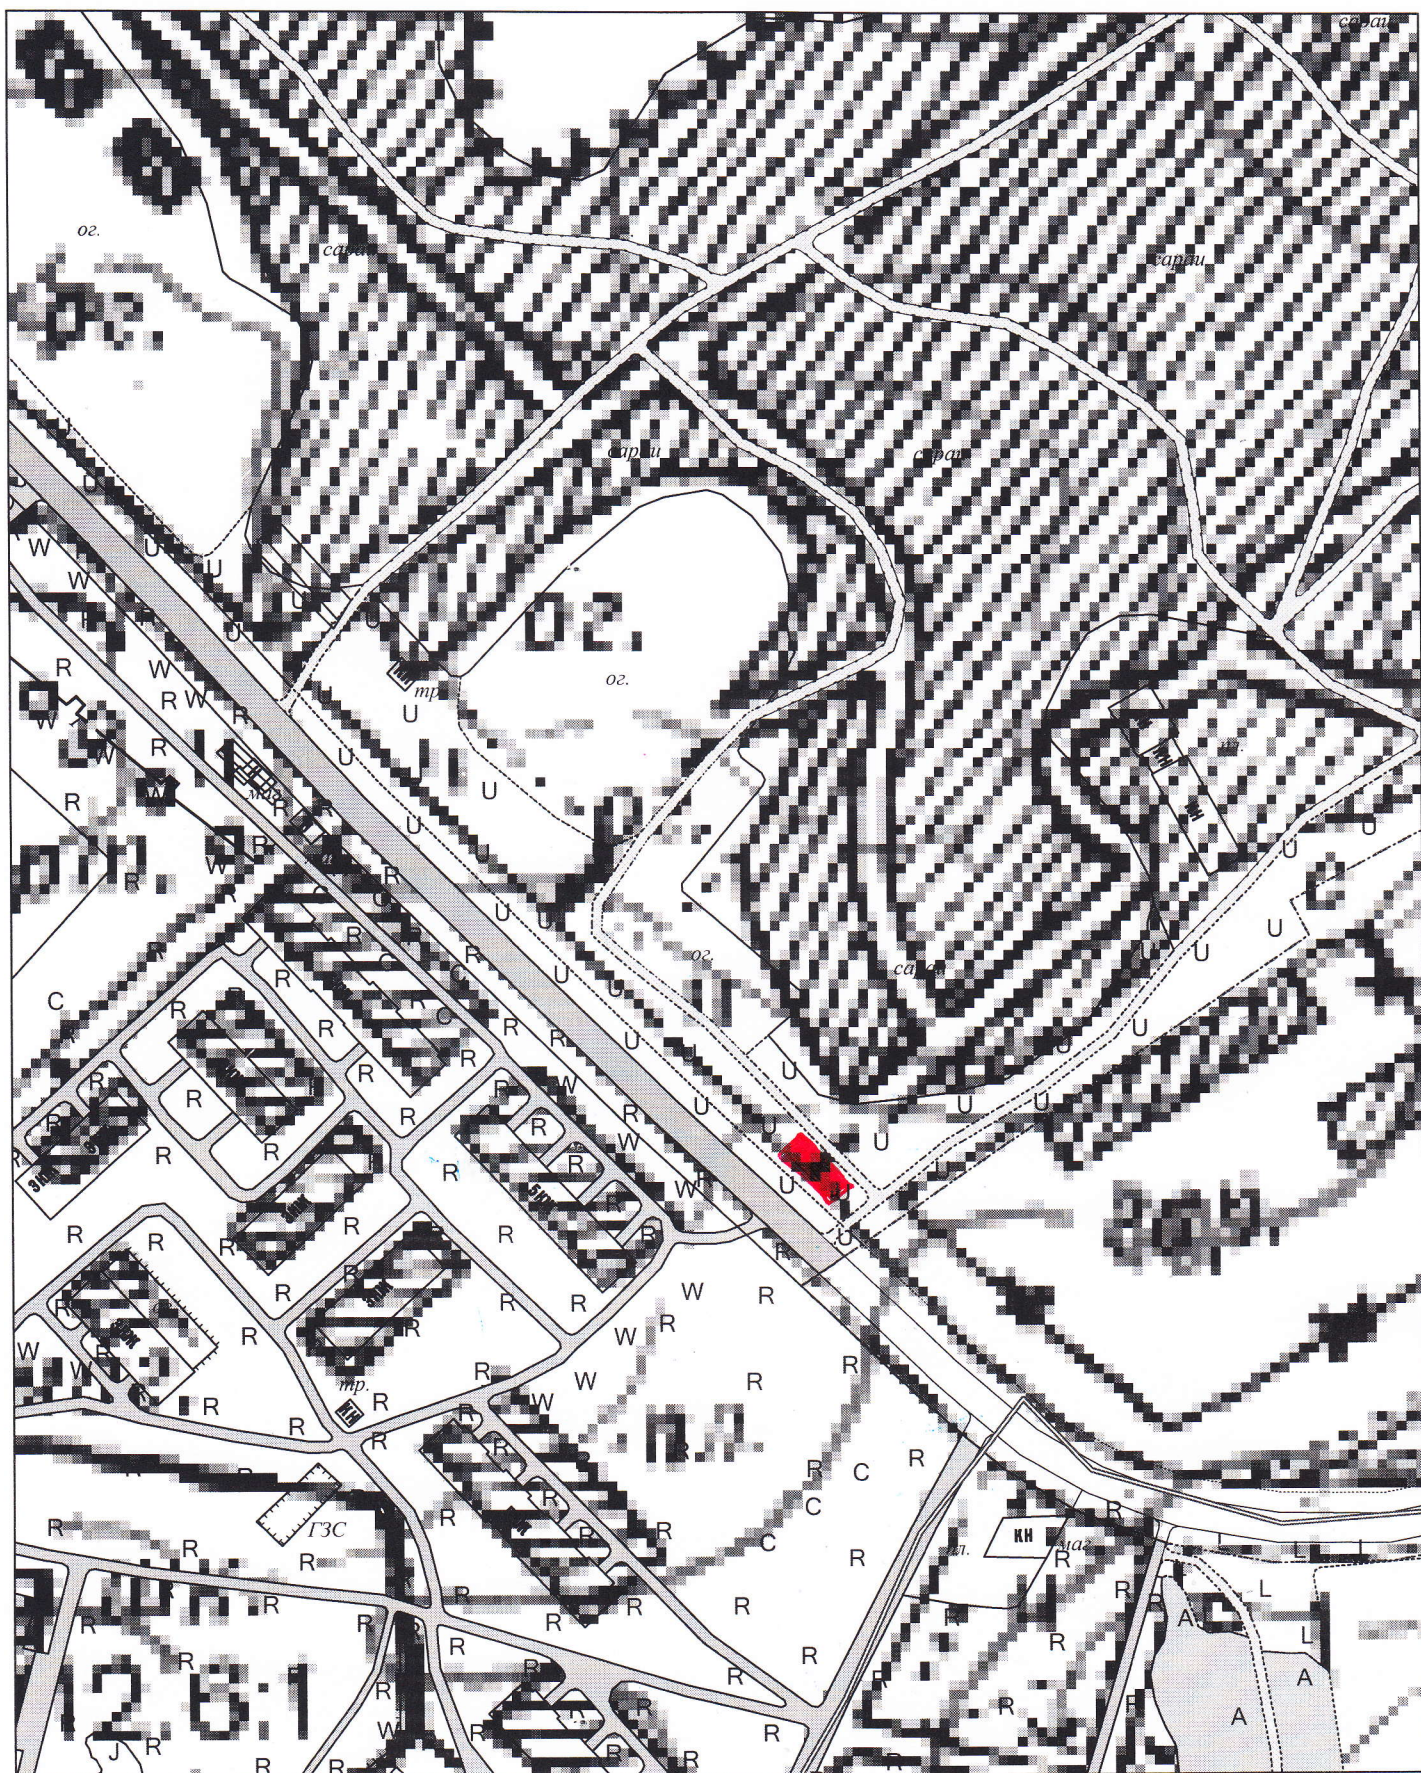

ВЫКОПИРОВКА
из плана земель д.Раздолье, ул. Центральная около д.6
Масштаб 1:2000
Место размещения контейнерной площадки

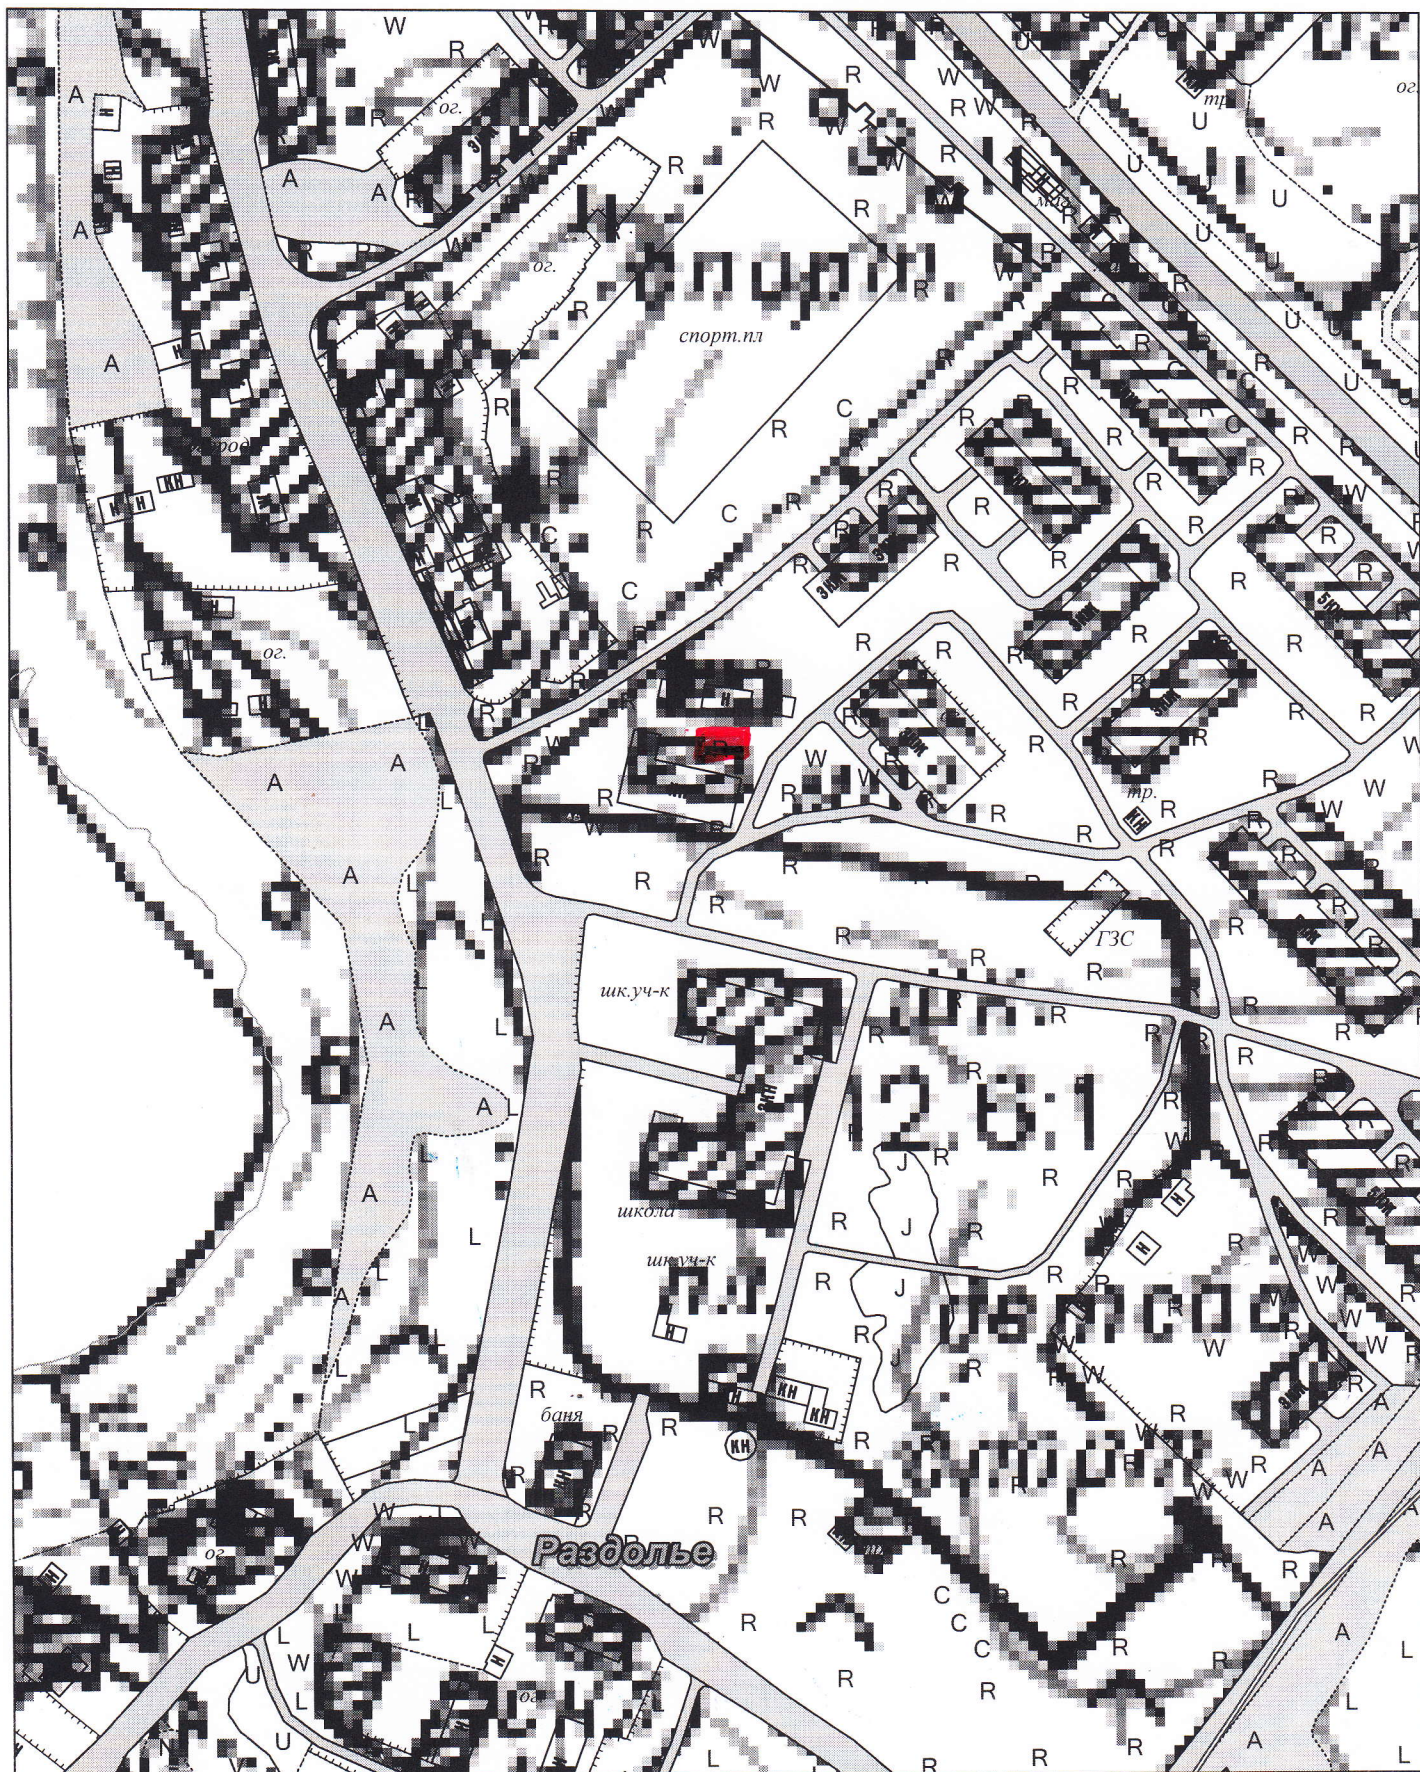

ВЫКОПИРОВКА

из плана земель д.Раздолье

Масштаб 1:2000

Место размещения контейнерной площадки

ул. Центральная около д. 23.

