


Графическое описание местоположения границ публичного сервитута , устанавливаемого в целях реконструкции участка тепловой сети, проходящего через земельный участок с кадастровым номером 47:03:1110002:1179.

Условный номер части земельного участка:	:1179/чзу1	
Площадь части земельного участка:	91 кв.м	
Обозначение характерных точек границ	Координаты, м МСК 47(2)	
	Y	X
1	2	3
1	2206443,33	507557,07
2	2206456,21	507544,11
3	2206455,08	507542,98
4	2206450,90	507547,18
5	2206451,14	507547,42
6	2206447,68	507550,94
7	2206446,24	507549,42
8	2206446,19	507549,47
9	2206443,20	507551,21
10	2206439,83	507551,23
11	2206437,04	507549,75
12	2206419,60	507534,27
13	2206417,64	507531,17
14	2206417,68	507527,69
15	2206414,70	507530,76

Условный номер части земельного участка:	:1179/чзу3	
Площадь части земельного участка:	23 кв.м	
Обозначение характерных точек границ	Координаты, м МСК 47(2)	
	Y	X
1	2	3
53	2206470,18	507471,33
54	2206472,53	507468,96
55	2206467,49	507464,14
56	2206465,14	507466,51

Условный номер части земельного участ	:1179/чзу2	
Площадь части земельного участка:	438 кв.м	
Обозначение характерных точек границ	Координаты, м МСК 47(2)	
	Y	X
1	2	3
16	2206429,87	507513,77
17	2206434,91	507508,61
18	2206431,68	507505,15
19	2206432,48	507504,32
20	2206431,71	507503,62
21	2206438,43	507496,24
22	2206439,24	507496,92
23	2206439,89	507496,17
24	2206440,93	507497,07
25	2206448,58	507488,95
26	2206442,94	507483,60
27	2206441,10	507480,52
28	2206441,24	507476,54
29	2206442,68	507474,19
30	2206452,53	507463,74
31	2206455,65	507461,88
32	2206458,56	507461,90
33	2206455,35	507458,81
34	2206454,57	507459,61
35	2206453,16	507458,23
36	2206448,36	507463,32
37	2206449,90	507464,79
38	2206449,16	507465,67
39	2206449,80	507466,22
40	2206430,47	507487,47
41	2206433,04	507489,95
42	2206432,35	507490,67
43	2206433,13	507491,38
44	2206426,41	507498,76
45	2206425,83	507498,26
46	2206423,21	507500,94
47	2206420,02	507497,90
48	2206416,04	507502,27
49	2206424,78	507511,08
50	2206425,50	507510,32
51	2206426,09	507510,88
52	2206426,64	507510,31

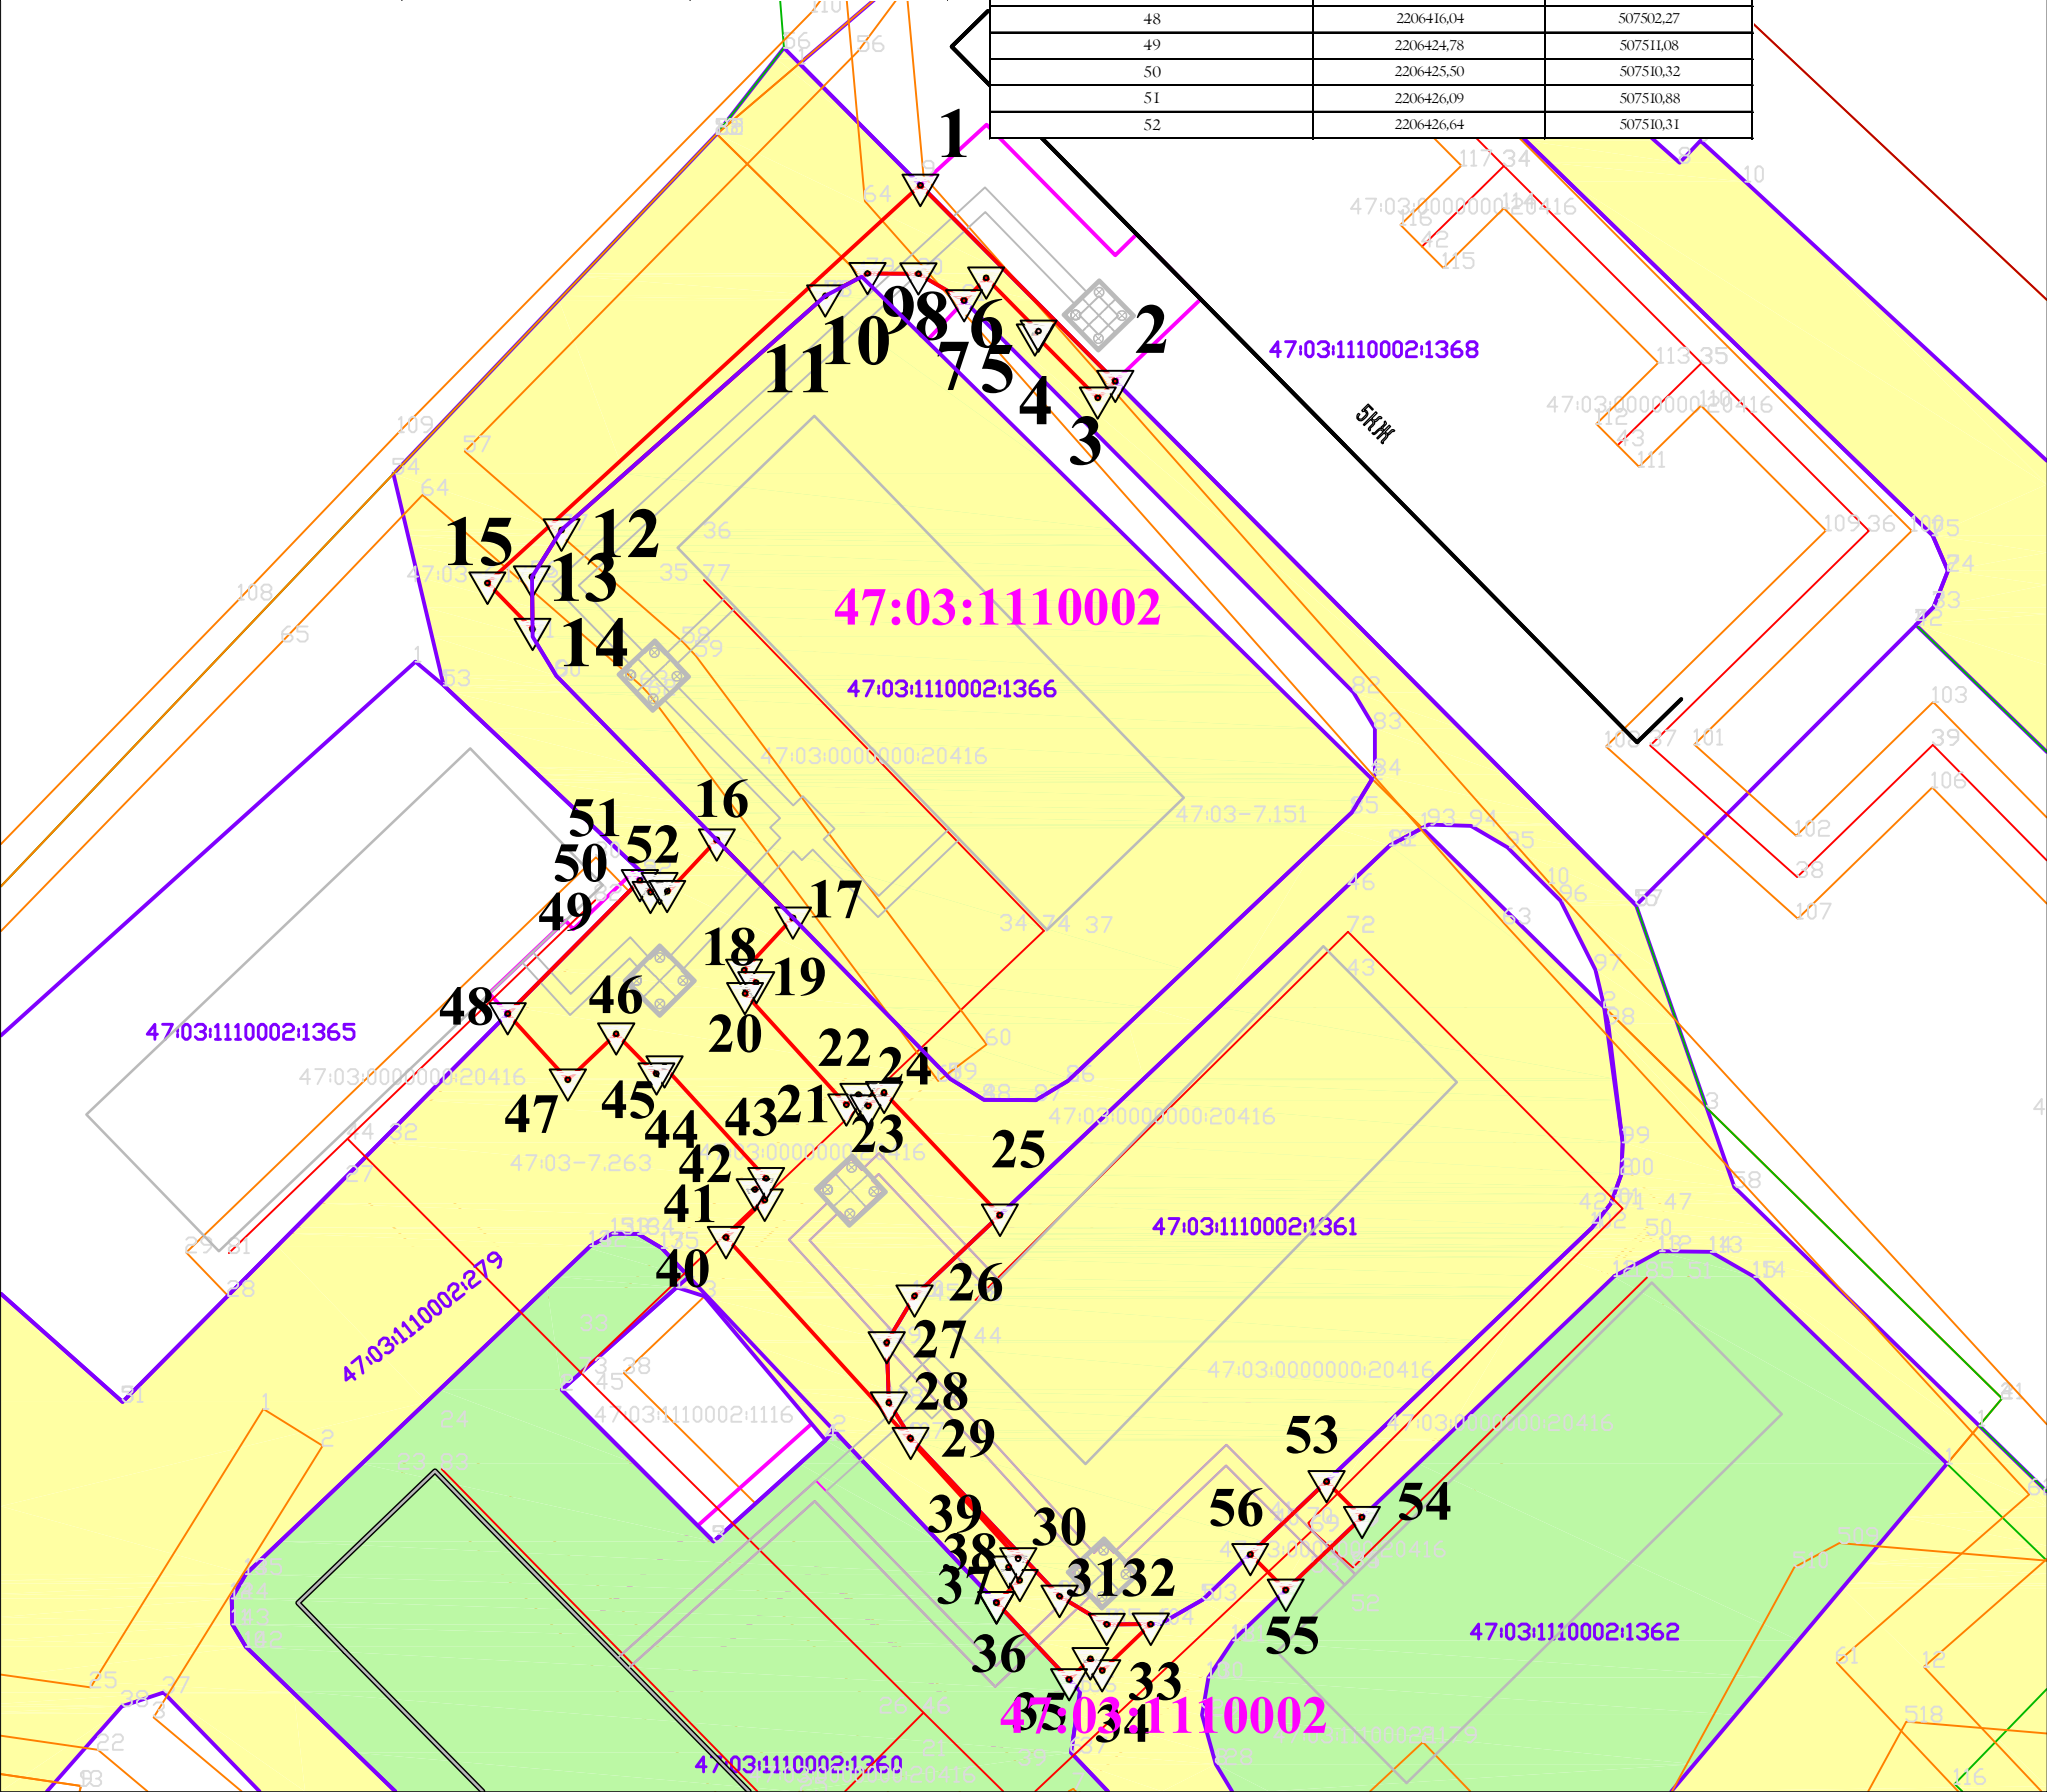

УСЛОВНЫЕ ОБОЗНАЧЕНИЯ:

- 1

граница образуемой части земельного участка с кадастровым номером 47:03:1110002:1179;
- граница земельных участков по сведениям ЕГРН;
- 47:03:1110002

номер кадастрового квартала;