Графическое описание местоположения границ публичного сервитута , устанавливаемого в целях реконструкции участка тепловой сети , проходящего через земельный участок с кадастровым номером 47:03:1110002:1360.

Условный номер части земельного участка	:1360/чзу1	
Площадь части земельного участка:	247 кв.м	
Обозначение характерных точек границ	Координаты, м МСК 47(2)	
	Y	X
1	2	3
1	2206439,44	507474,56
2	2206453,16	507458,23
3	2206448,43	507453,55
4	2206436,45	507465,64
5	2206426,12	507456,82
6	2206421,23	507461,80
7	2206428,60	507468,41
8	2206429,64	507467,37
9	2206437,05	507474,06

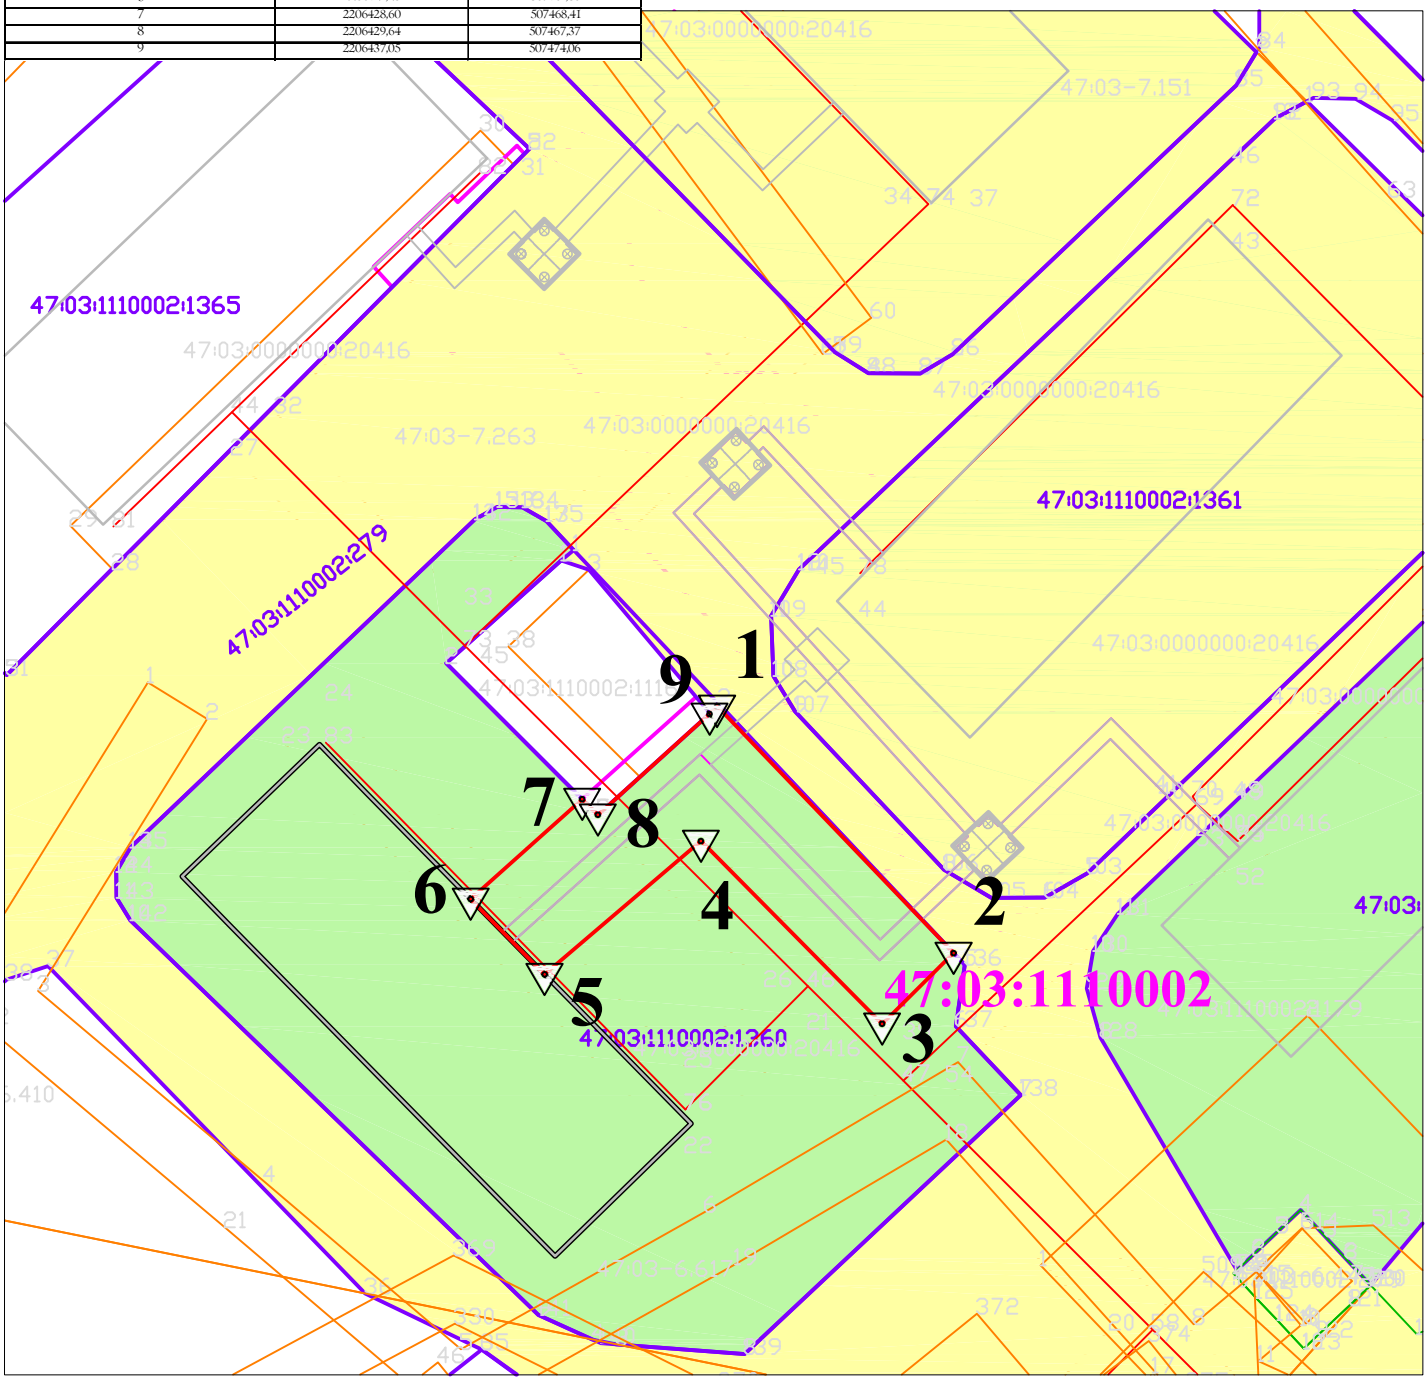

УСЛОВНЫЕ ОБОЗНАЧЕНИЯ:

1 — граница образуемой части земельного участка с кадастровым номером 47:03:1110002:1360;

граница земельных участков по сведениям ЕГРН;

47:03:1110002 — номер кадастрового квартала;