Графическое описание местоположения границ публичного сервитута , устанавливаемого в целях реконструкции участка тепловой сети , проходящего через земельный участок с кадастровым номером 47:03:1110002:1366.

Условный номер части земельного участка	:1366/чзу1	
Площадь части земельного участка:	399 кв.м	
Обозначение характерных точек границ	Координаты, м МСК 47(2)	
	Y	X
1	2	3
1	2206439,44	507551,01
2	2206443,74	507546,78
3	2206437,69	507540,40
4	2206436,32	507541,81
5	2206427,28	507533,08
6	2206433,20	507526,96
7	2206431,39	507525,20
8	2206432,03	507524,55
9	2206431,39	507523,92
10	2206440,47	507514,56
11	2206434,91	507508,61
12	2206429,87	507513,77
13	2206430,55	507514,49
14	2206426,24	507518,91
15	2206425,60	507518,29
16	2206419,32	507524,74
17	2206419,96	507525,36
18	2206417,69	507527,69
19	2206417,64	507531,17
20	2206419,60	507534,27
21	2206437,04	507549,75

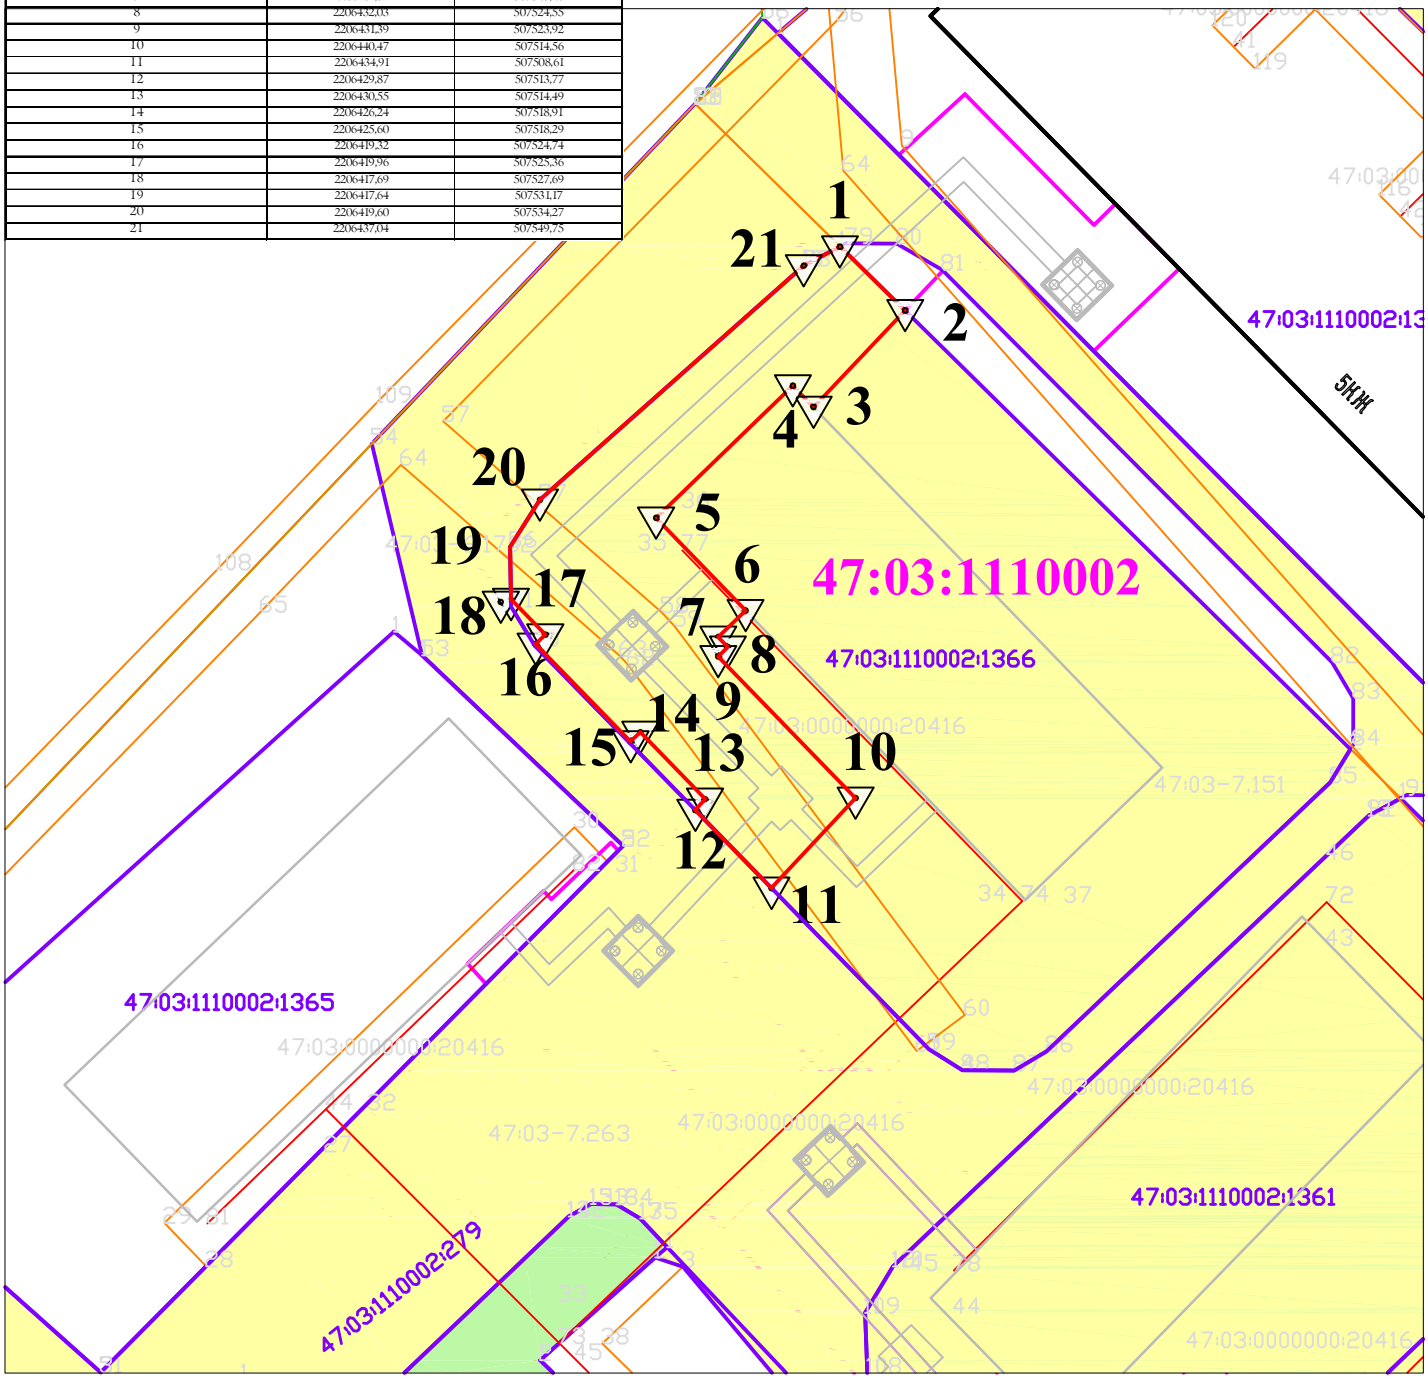

УСЛОВНЫЕ ОБОЗНАЧЕНИЯ:

1 — граница образуемой части земельного участка с кадастровым номером 47:03:1110002:1366;

граница земельных участков по сведениям ЕГРН;

47:03:1110002 — номер кадастрового квартала;