Графическое описание местоположения границ публичного сервитута , устанавливаемого в целях реконструкции участка тепловой сети , проходящего через земельный участок с кадастровым номером 47:03:1110002:1368.

Условный номер части земельного участка:	:1368/чзу1	
Площадь земельного участка:	119 кв.м	
Обозначение характерных точек границ	Координаты, м МСК 47(2)	
	Y	X
1	2	3
1	2206447,70	507561,08
2	2206456,21	507552,42
3	2206457,64	507553,82
4	2206461,86	507549,54
5	2206456,21	507544,11
6	2206443,34	507557,07

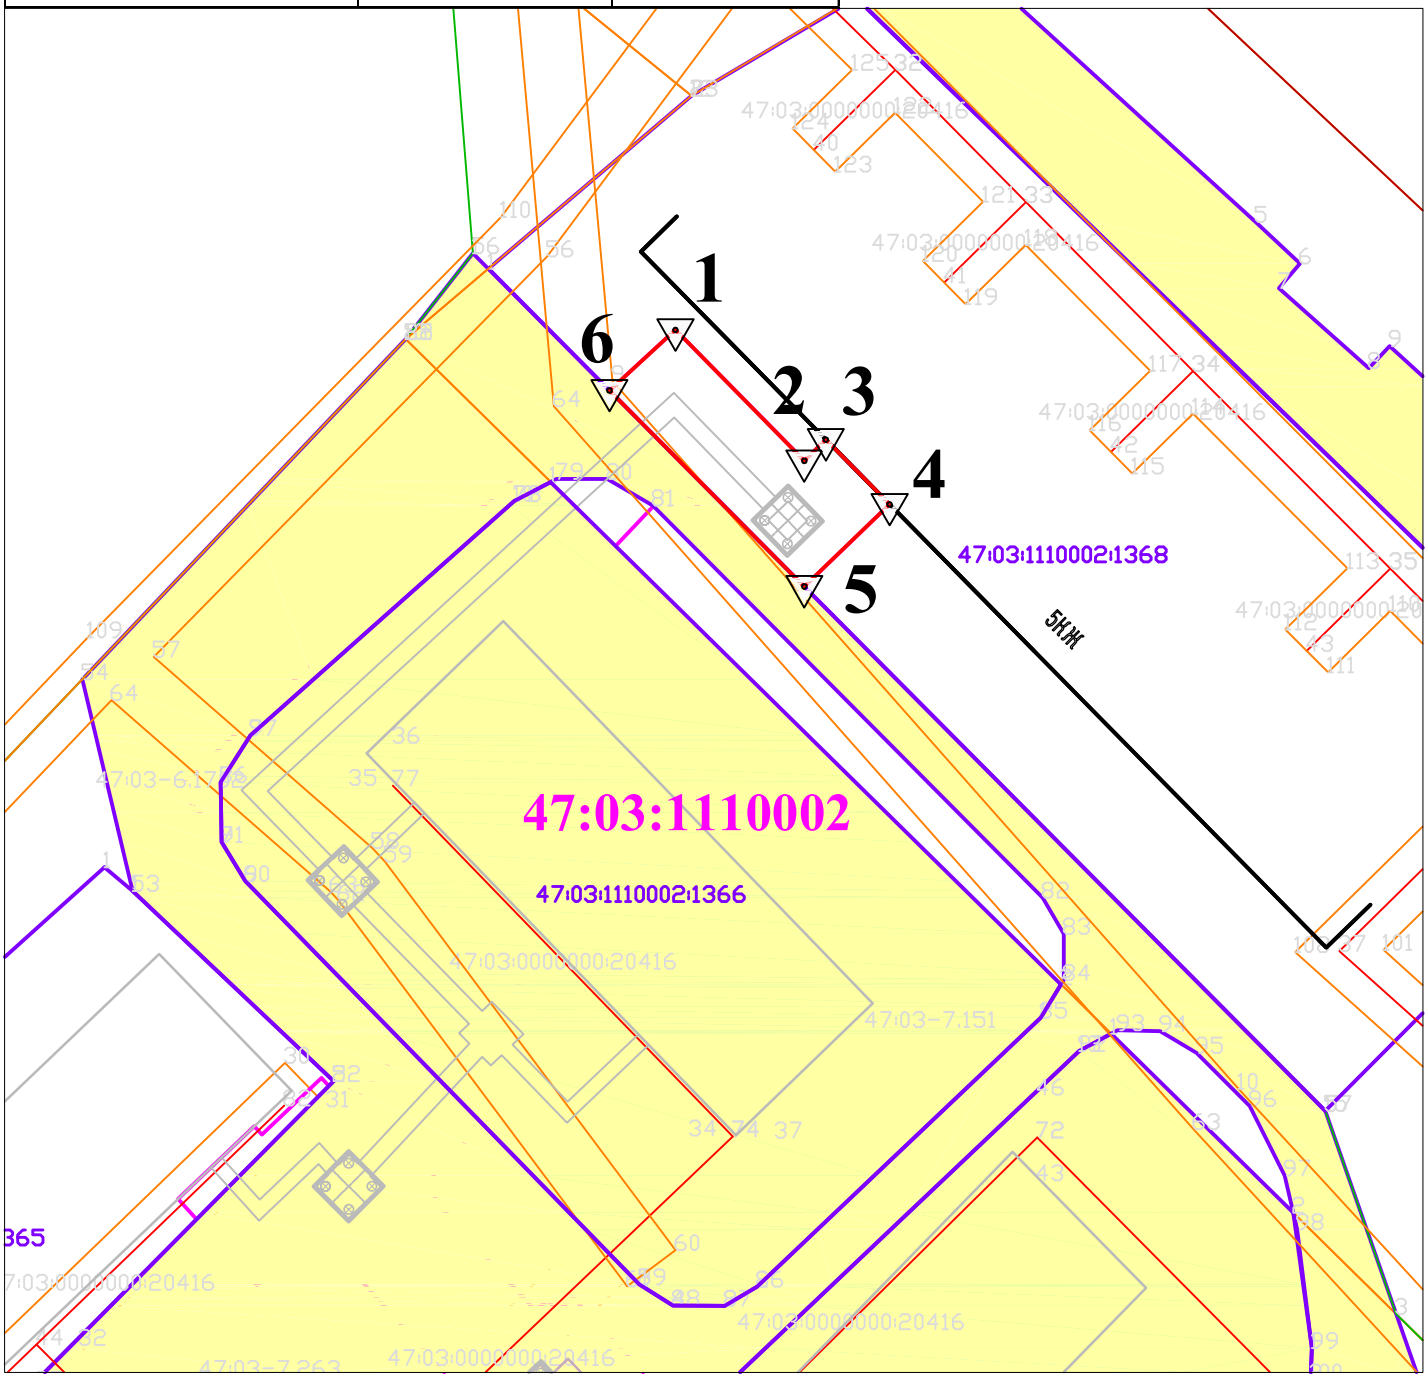

УСЛОВНЫЕ ОБОЗНАЧЕНИЯ:

1 — граница образуемой части земельного участка с кадастровым номером 47:03:1110002:1368;

граница земельных участков по сведению ЕГРН;

47:03:1110002 — номер кадастрового квартала;